

MAPA SYT. - WYS.

część działki 80/3

Opis : Zalesiny
 Genes : Eukalipty
 Powierz. : 60000 m²
 Mjst. : m. miasteczko - m. miasteczko

Skala mapy: 2:500 000 NTRG 480.4/2009

Skala 1 : 500

MAPA DO CELÓW PROJEKTOWYCH

Ataków na dzień 01.02.2010r.

Wskazanie na podstawie danych pomiarowych i pomiarów terenowych. Wskazanie nie stanowi gwarancji dokładności. Wskazanie nie jest dokumentem dowodowym. Wskazanie nie jest dokumentem, który może być używany do celów innych niż określone w projekcie. 

Stan: orientacyjny

Skala 1 : 25000




Wzrost drzew (m): 10, 12, 14, 100

STANOWISKO INŻYNIERSKIE
 WODOSZKICZKA
 WYKONANIE
 DATA
 23.01.2010
 23.01.2010

(Signatures and stamps)

Pracownia Firma Geodezyjna
 Jacek Polakowski
 ul. Łebnia 17
 11-113, ul. Łebnia 17
 11-113, ul. Łebnia 17
 11-113, ul. Łebnia 17

Wykonani gromadzi J. Polakowski

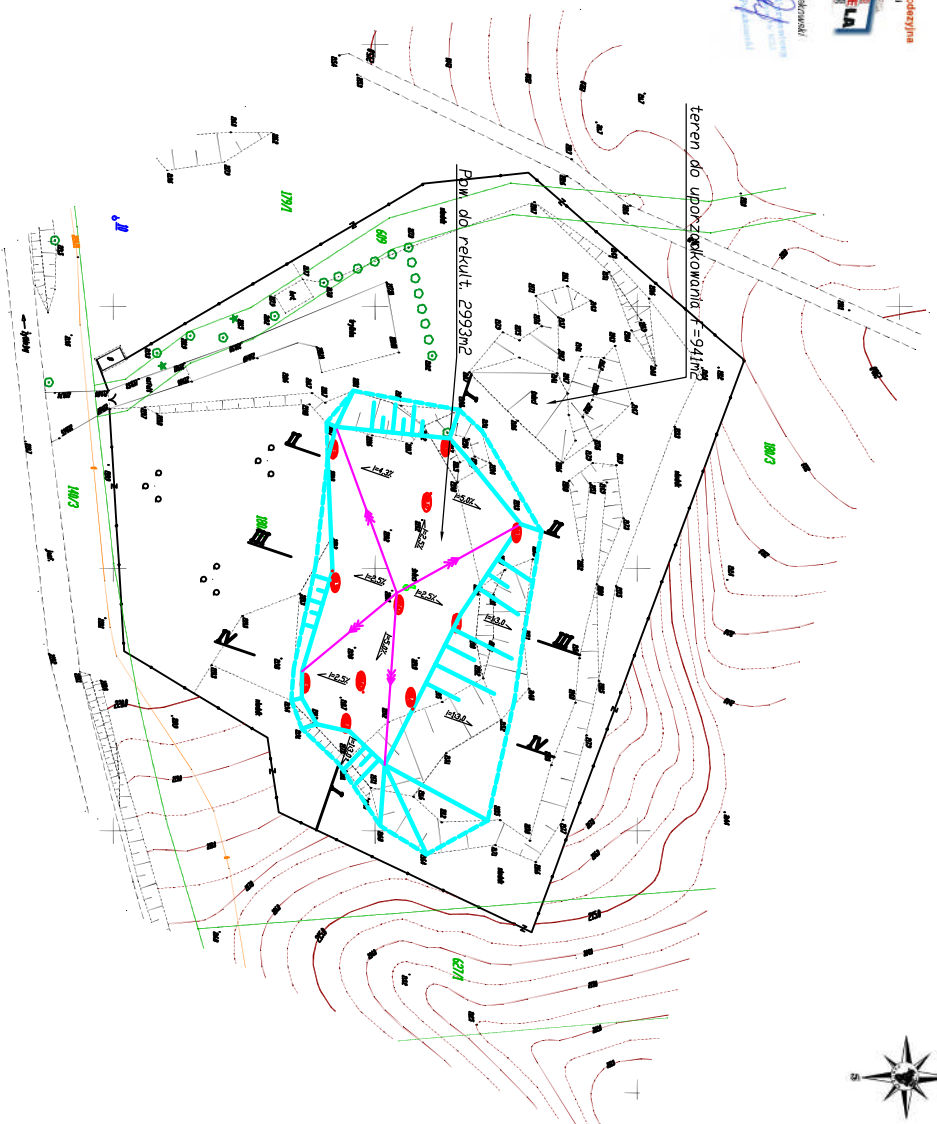

LEGENDA:

- + studnie gazowe
- K533 rzędne projektowane
- kierunek spływu wód opadowych
- granica warstwy rekultywacyjnej
- krawędź wierzchownicy

GONCOBROCC		'CONCEPT' Sp. z o.o.	
Gosławski/Genetownia, Państwowa, Gospodarcza		81-601 Gdynia ul. Proszkowna 13	
Projektanci		029 624 96 00	
Sprawdził			
Dzielnictwo			
Faza IT			
Plan zagospodarowania terenu		MR PRQL 11/46/10/Z	
		MR RYS 1	