



Elewacja Boczna - I

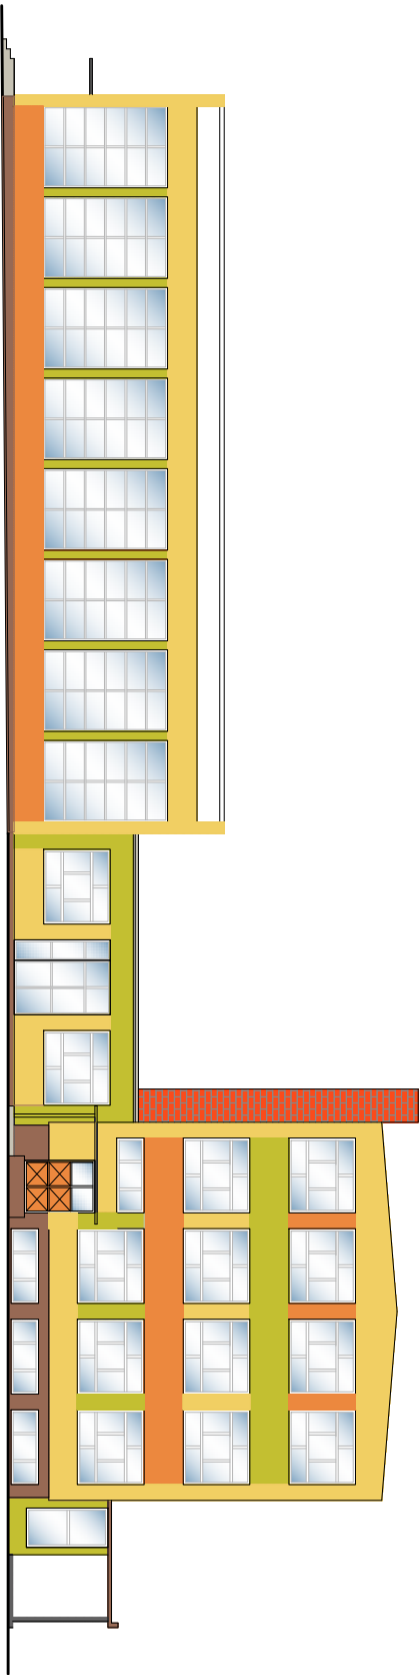

Elewacja Boczna - II

- MA82-(weber)
- KO73-(weber)
- AL84- (weber)
- BL43-(weber)

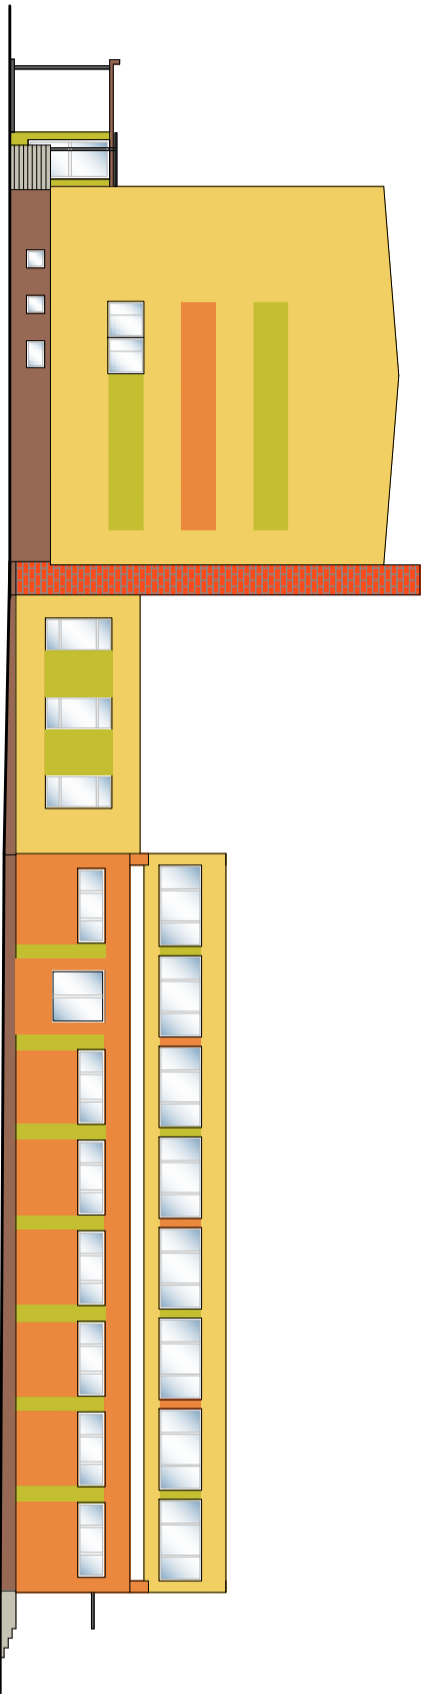

|   |                          |                             |                        |
|---|--------------------------|-----------------------------|------------------------|
| PROJEKT TERMOMODERNIZACJI BUDYNKU SZKOŁY<br>PODSTAWOWEJ I SALI GIMNASTYCZNEJ W DUBENINKACH          |                          |                             | 2                      |
| LOKALIZACJA :<br>DUBENINKI, UL.SZKOŁNA 1, DZ.GEOD.NR 138/205  |                          | NAZWA RYSUNKU :<br>ELEWACJE |                        |
| INWESTOR :<br>GMINA DUBENINKI, UL.MERECIEGO 27,19-504 DUBENINKI                                     |                          | DATA<br>02.2012             | SKALA :<br>1:250       |
| PROJEKTOWAŁ<br>mgr inż. arch. Jacek Skowroński<br>ul.M.C. Skłodowskiej 11 / 32,<br>15-275 Białystok | NR UPRAWNIENI<br>B/L5/09 | PODPIS                      | BRANŻA<br>architektura |
| ASYSTENT<br>mgr inż. Michał Wołyniec  |                          |                             |                        |