Usługi Geodezyjno-Kartograficzne
Mirosław Niedziejko
19-400 Olecko, ul. Letnia 12
NIP 847-149-11-02 REGON 281401876
tel. 87 520 32 00 kom. 503 849 841

MAPA DO CELÓW PROJEKTOWYCH

Oznaczenie kancelaryjne zgłoszenia pracy geodezyjnej	GN.6640.2.212.2016
Nazwa obiektu **Łoje - Tuniszki** Jednostka ewidencyjna gmina 281802_2 Dubeninki Obręb ewidencyjny 0008 - Dubeninki 0015 - Przerośl Gołdapska	pow. : gołdapski woj. : warmińsko - mazurskie
Skala mapy Nazwa układu współrzędnych prostokątnych płaskich układu wysokości	1 : 500 2000/21 Kronsztadt 60
Oznaczenie granic obszaru, który był przedmiotem aktualizacji	- - -
Informacje o służebnościach gruntowych mających wpływ na zagospodarowanie gruntów, zlokalizowanych w granicach projektowanej inwestycji	nie badano
Mapa aktualna na dzień	12.07.2016r.
TECHNIK GEODETA Mirosław Niedziejko Niedziejko nazwa / imię i nazwisko wykonawcy	Geodeta Uprawniony Zaświadczenie Nr 6983 Józef Polakowski nr uprawnień i podpis geodety

Godło mapy "1965" - 214.131.071, 214.131.023 **ARKUSZ 6**

Niniejszą mapę sporządzono na podstawie materiałów archiwalnych i nowego(uzupełniającego)pomiaru z roku 2016.
Obowiązkiem inwestora (wykonawcy) jest zgłoszenie przed zasypaniem wszelkich urządzeń podziemnych celem inwentaryzacji powykonawczej.
Poza wykazanymi na niniejszej mapie urządzeniami podziemnymi nie wyklucza się istnienia w terenie urządzeń podziemnych o których brak informacji w środkach branżowych i nie zostały odnalezione w czasie inwentaryzacji.
Uwaga! Użytki gruntowe wykazane na niniejszej mapie kolorem zielonym przedstawiają sposób użytkowania zgodny z ewidencją gruntów na dzień sporządzenia mapy.

215.131-153_1, 215.131-40_1

- Uwaga punkty prawne chronione na podstawie art.15 ust.3 ustawy z dnia 17 maja 1989r. - Prawo Geodezyjne i Kartograficzne.

Z up. STAROSTY
Piotr Czemerzyński
INSPEKTOR
w Wydziale Geodezji i Nieruchomości

Poświadcza się, że niniejszy dokument został opracowany w wyniku prac geodezyjnych i kartograficznych, których rezultaty zawiera operat techniczny wpisany do ewidencji materiałów państwowego zasobu geodezyjnego i kartograficznego	
Organ prowadzący państwowy zasób geodezyjny i kartograficzny	STAROSTA GOŁDAPSKI
Identyfikator ewidencyjny materiału zasobu - operatu technicznego	P.2818.2016.266
Data wpisania operatu technicznego do ewidencji materiałów zasobu	18.07.2016
Imię, nazwisko i podpis osoby reprezentującej organ	PODINSPEKTOR Stanisław Bobrowski

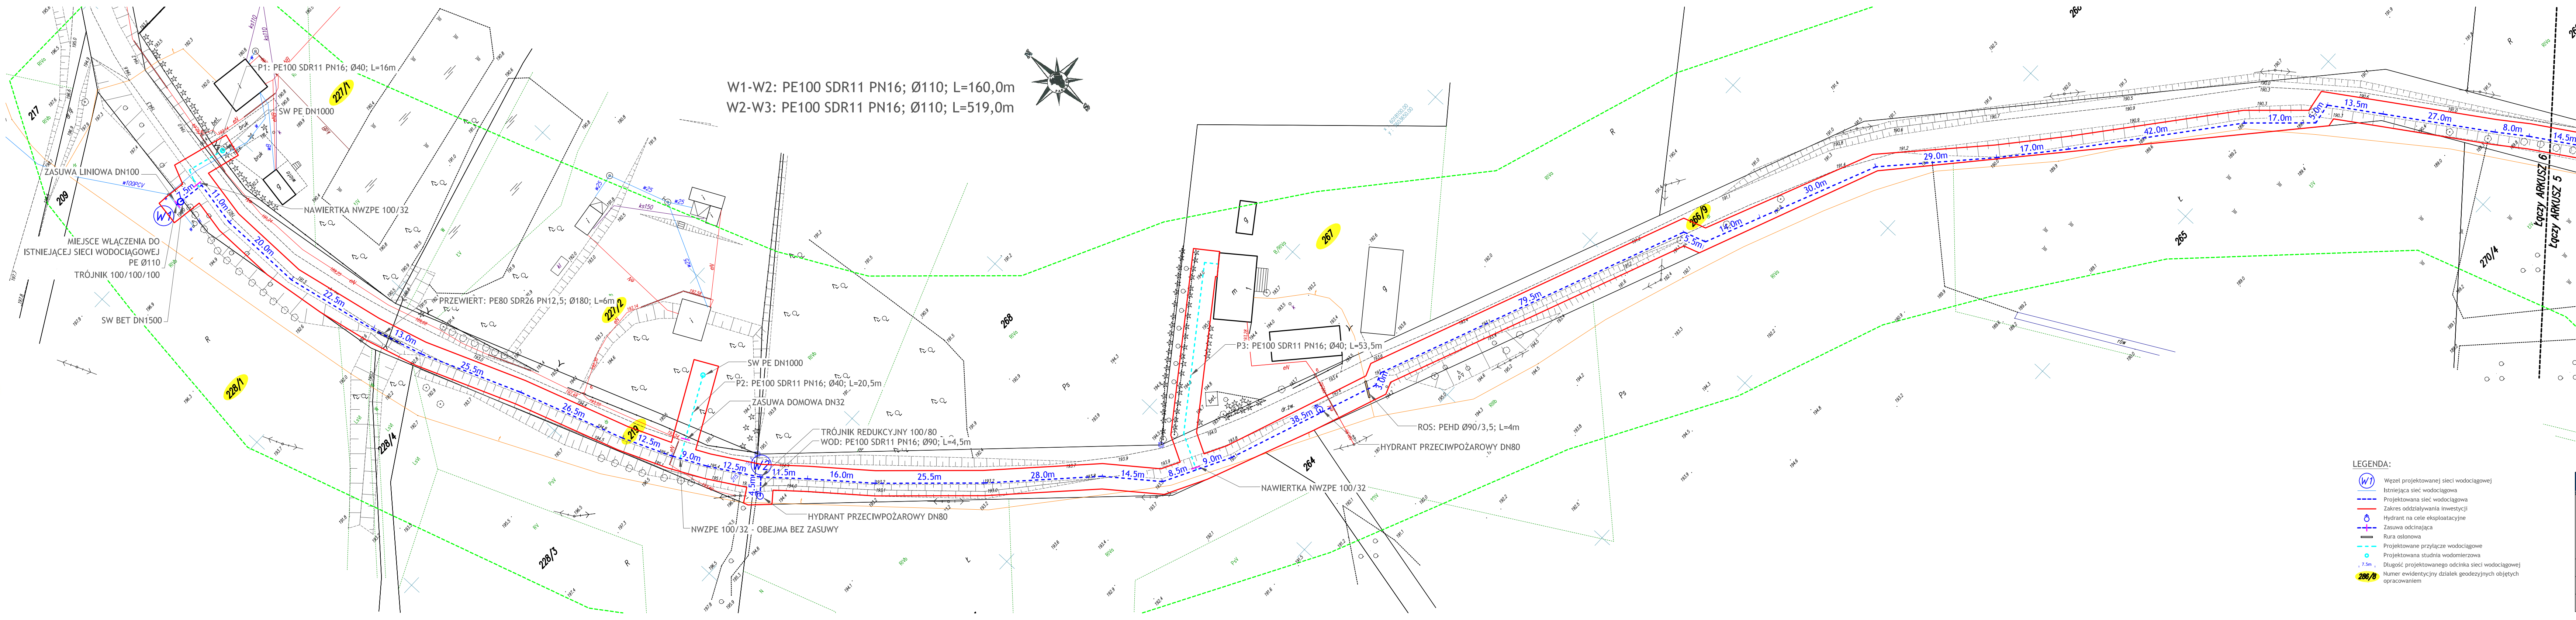

217
209
ZASUWA LINIOWA DN100
w100PCV
W1
W2
MIEJSCE WŁĄCZENIA DO ISTNIEJĄCEJ SIECI WODOCIĄGOWEJ PE Ø110
TRÓJNIK 100/100/100
SW BET DN1500
P1: PE100 SDR11 PN16; Ø40; L=16m
SW PE DN1000
227/1
NAWIERTKA NWZPE 100/32
228/1
228/4
228/3
227/2
219
PRZEWIERT: PE80 SDR26 PN12,5; Ø180; L=6m
W1-W2: PE100 SDR11 PN16; Ø110; L=160,0m
W2-W3: PE100 SDR11 PN16; Ø110; L=519,0m
SW PE DN1000
P2: PE100 SDR11 PN16; Ø40; L=20,5m
ZASUWA DOMOWA DN32
TRÓJNIK REDUKCYJNY 100/80
WOD: PE100 SDR11 PN16; Ø90; L=4,5m
HYDRANT PRZECIWPOŻAROWY DN80
NWZPE 100/32 - OBEJMA BEZ ZASUWY
7.5m
11.0m
20.0m
22.5m
13.0m
25.5m
26.5m
12.5m
9.0m
12.5m
11.5m
4.5m
16.0m
25.5m
28.0m
14.5m
8.5m
9.0m
268
267
264
P3: PE100 SDR11 PN16; Ø40; L=53,5m
NAWIERTKA NWZPE 100/32
ROS: PEHD Ø90/3,5; L=4m
HYDRANT PRZECIWPOŻAROWY DN80
38.5m
3.0m
79.5m
5.5m
14.0m
266/9
30.0m
29.0m
17.0m
42.0m
17.0m
5.0m
13.5m
27.0m
8.0m
14.5m
265
270/4
269/1
Łączy ARKUSZ 6
Łączy ARKUSZ 5

STAROSTA GOŁDAPSKI
Dokumentacja nr GN.6630. 55 .20 16
była przedmiotem narady koordynacyjnej
przeprowadzonej w dniu 6.09.2016
w siedzibie Starostwa Powiatowego w Gołdapi,
ul. Krótka 1, 19-500 Gołdap.
w formie:
- ~~zebrania zainteresowanych podmiotów~~
- za pomocą środków komunikacji elektronicznej

Gołdap, dn. 6.09.2016 (podpis)
Z up. STAROSTY
Stanisław Bobrowski
PRZEWODNICZĄCY
NARAD KOORDYNACYJNYCH

LEGENDA:

W1	Węzeł projektowanej sieci wodociągowej
—	Istniejąca sieć wodociągowa
- - - -	Projektowana sieć wodociągowa
—	Zakres oddziaływania inwestycji
♁	Hydrant na cele eksploatacyjne
-+-	Zasuwa odcinająca
▭	Rura osłonowa
- - -	Projektowane przyłącze wodociągowe
○	Projektowana studnia wodomierzowa
7.5m	Długość projektowanego odcinka sieci wodociągowej
286/8	Numer ewidencyjny działek geodezyjnych objętych opracowaniem

San-System www.san-syste
e-mail: biuro@

Wykonawca: SAN- SYSTEM ul. Mazurska 30A 19-400 Olecko	**OBIEKT:** Rozbudowa sieci wodociągowej w miejscowości Łoje i Tun wraz z zaprojektowaniem przyłączy wodociągowych **INWESTOR:** Gmina Dubeninki ul. Mereckiego 27 19-504 Dubeninki **TEMAT:** **Projekt zagospodarowania terenu**	
	Imię i Nazwisko	Nr uprawnień
Projektant	mgr inż. Karol Brodowski	WAM/0076/POOS/04
Sprawdzający	mgr inż. Edyta Jeglińska	WAM/0041/PWOS/11
Asystent Projektanta	mgr inż. Grzegorz Greś	