



przekrój normalny
na odcinkach prostych
na istniejącej nawierzchni żwirowej

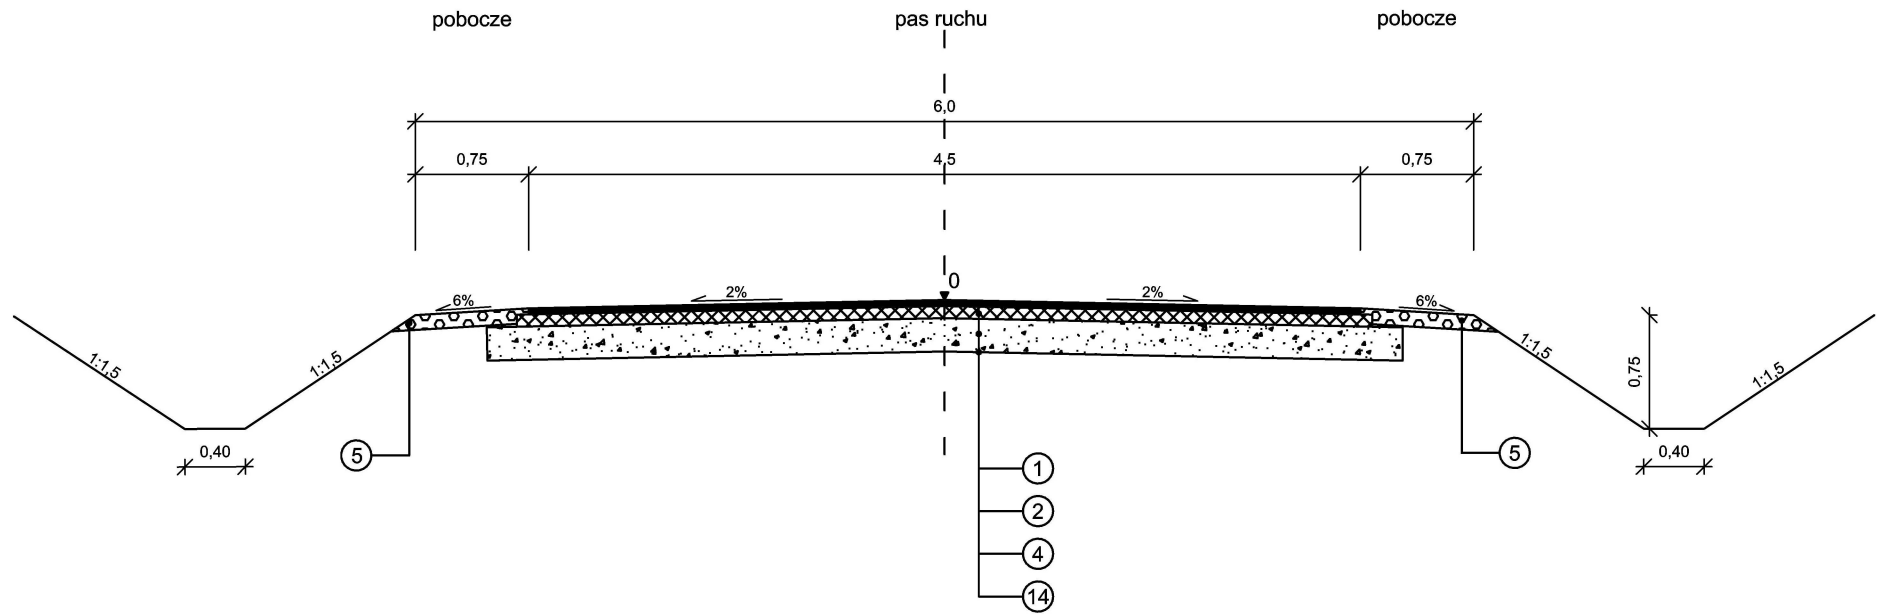


przekrój normalny
na odcinkach prostych
w wykopie

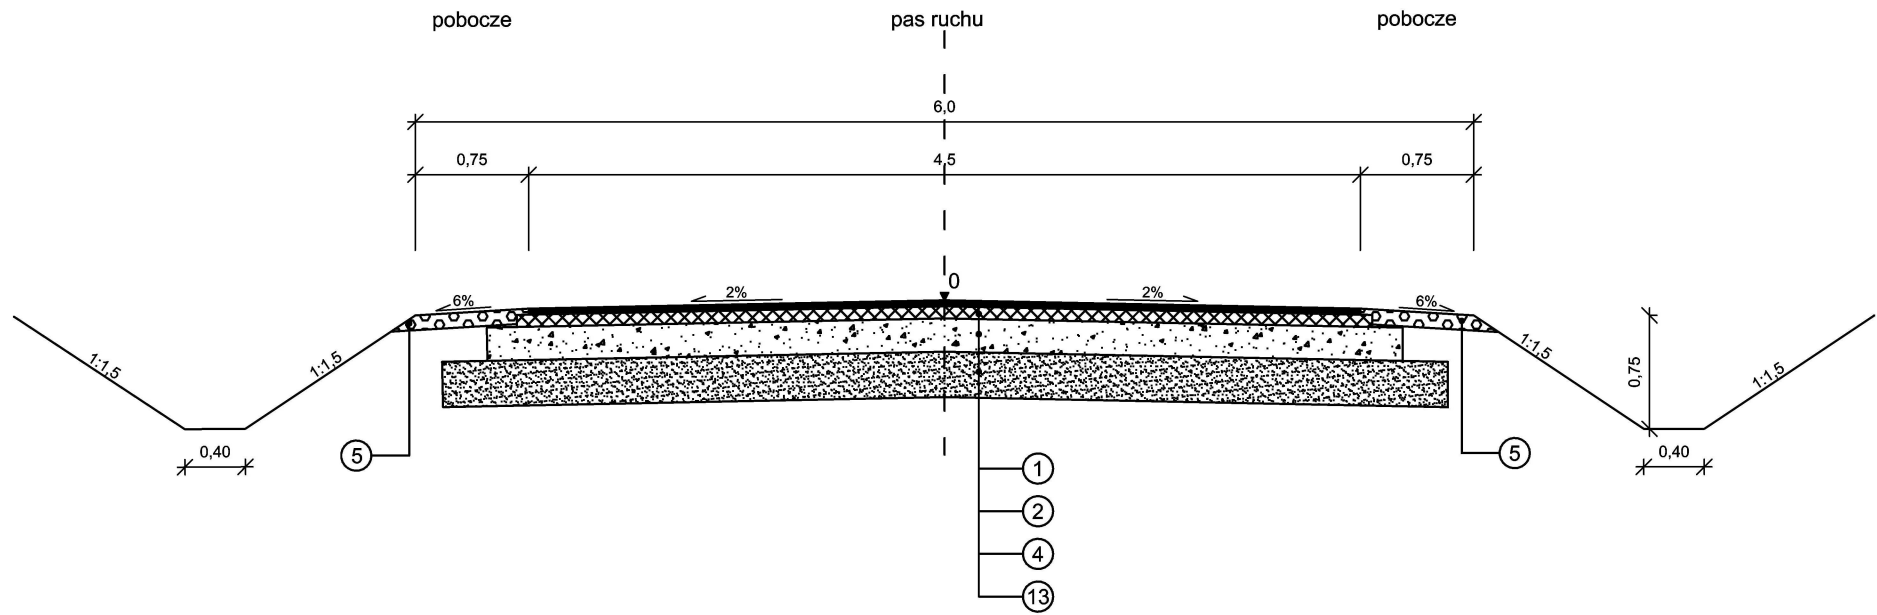

LEGENDA

- 1 - warstwa ścieralna z betonu asfaltowego gr. 4 cm
- 2 - warstwa wiążąca z betonu asfaltowego gr. 5 cm
- 4 - podbudowa z kruszywa łamanego stab. mech. gr. 22 cm
- 5 - pobocze z kruszywa łamanego gr. 10 cm
- 13 - warstwa odcinająca/mrozoochronna z kruszywa nat.
- 14 - istniejąca nawierzchnia żwirowa

<div><div></div><div><div>CENTRUM PROJEKTU</div><div>TOMASZ ŚWITAJ,</div><div>ul. Plac Zwycięstwa 6A, 19-500 Gołdap</div></div></div>			
Obiekt	Przebudowa drogi gminnej wraz ze zjazdami i odwodnieniem na odcinku Kiekskiejmy - Degucie		
Rysunek	Przekroje	skala 1:50	
Branża	Imię i nazwisko	Podpis	
drogowa	mgr inż. Tomasz Świtaj		