


KIERUNKI ZAGOSPODAROWANIA PRZESTRZENNEGO

SKALA 1:25 000

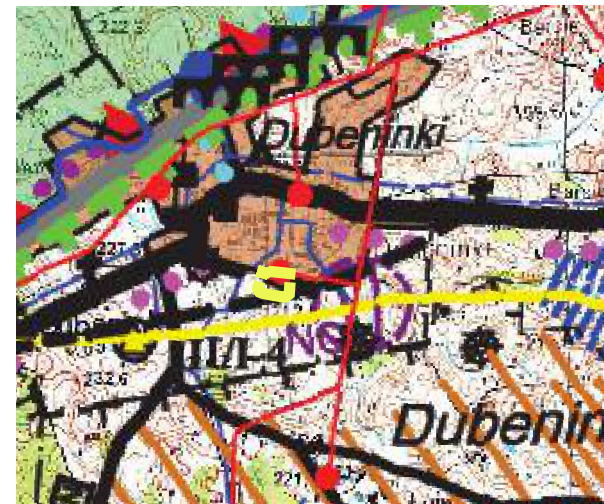

LEGENDA	
I. GRANICE	
	GRANICE PAŃSTWA
	GRANICE WOJEWÓDZTW
	GRANICE GMINY
	GRANICE OBRĘBÓW GEODEZYJNYCH
	GRANICE OBSZARÓW OBJĘTYCH OBYWIAZUJĄCYMI MIEJSCOWYMI PLANAMI ZAGOSPODAROWANIA PRZESTRZENNEGO
	GRANICE TERENÓW PRZEZWIĄZANYCH DO OPRACOWANIA MIEJSCOWYCH PLANÓW ZAGOSPODAROWANIA PRZESTRZENNEGO
	GRANICE TERENÓW OBJĘTYCH SKŁUPIĄ ZABUDOWĄ WSI
V. UKŁADY TRANSPORTOWE	
	DROGI WOJEWÓDZKIE
	DROGI POWIATOWE
	WAŻNIEJSZE DROGI GMINNE
	PLANOWANY PRZEBIEG OBWODNIC W OBYWIAZUJĄCYCH MPZP
VI. INFRASTRUKTURA TECHNICZNA	
ELEKTROENERGETYKA	
	GŁÓWNE PUNKTY ZASILANIA - STACJE RPO SN110
	GŁÓWNE LINIE ELEKTRYCZNE 15 kV
	GŁÓWNE LINIE ELEKTRYCZNE 20 kV
	STACJE TRANSFORMATOROWE SN110
TELEKOMUNIKACJA	
	STACJE BAZOWE TELEFONII CYFROWEJ
ZAPOTRZEBIENIE W WODĘ	
	UJĘCIE WÓD PODZIEMNYCH
	GŁÓWNE SIECI WODOCIĄGOWE - ISTNIEJĄCE
	GŁÓWNE SIECI WODOCIĄGOWE - PROJEKTOWANE
KANALIZACJA	
	OCZYSZCZALNIA ŚCIEKÓW ZE STREFA OCHRONNĄ - ISTNIEJĄCA
	OCZYSZCZALNIA ŚCIEKÓW ZE STREFA OCHRONNĄ - PROJEKTOWANA
GAZOWNICTWO	
	GAZOCIĄG WYSOKIEGO CIŚNIENIA - PROJEKTOWANY
	STACJA REDUKCYJNA GAZU - I STOPNIA - PROJEKTOWANA

GRANICE TERENU OBJĘTEGO PLANEM MIEJSCOWYM

MIEJSCOWY PLAN ZAGOSPODAROWANIA PRZESTRZENNEGO CZĘŚCI OBRĘBU GEODEZYJNEGO DUBENINKI W GMINIE DUBENINKI

ARKUSZ 1

SKALA 1:1000




LEGENDA

	GRANICE OPRACOWANIA PLANU MIEJSCOWEGO
	LINIE ROZGRANICZAJĄCE TERENY O RÓŻNYM PRZEZNACZENIU LUB RÓŻNYCH ZASADACH ZAGOSPODAROWANIA
	NIEPRZEKACZALNA LINIA ZABUDOWY
	ISTNIEJĄCA INFRASTRUKTURA ENERGETYCZNA
	ISTNIEJĄCA INFRASTRUKTURA ENERGETYCZNA KANALIZACYJNA
	ISTNIEJĄCA INFRASTRUKTURA ENERGETYCZNA WODOCIĄGOWA
	ISTNIEJĄCA INFRASTRUKTURA ENERGETYCZNA TELEKOMUNIKACJA
	ISTNIEJĄCA INFRASTRUKTURA ENERGETYCZNA CIEPLOWNICZA
	PROJEKTOWANA INFRASTRUKTURA WODOCIĄGOWA

PRZEZNACZENIE TERENU

	MW-UA TEREN ZABUDOWY MIESZKANIOWEJ WIELORODZINNEJ LUB USŁUG BIUROWYCH I ADMINISTRACJI
--	---

TEREN OBJĘTY PLANEM POŁOŻONY JEST W GRANICACH OTULINY PARKU KRAJOBRAZOWEGO PUSZCZY ROMINCKIEJ ORAZ W GRANICACH OBSZARU CHRONIONEGO KRAJOBRAZU PUSZCZY ROMINCKIEJ

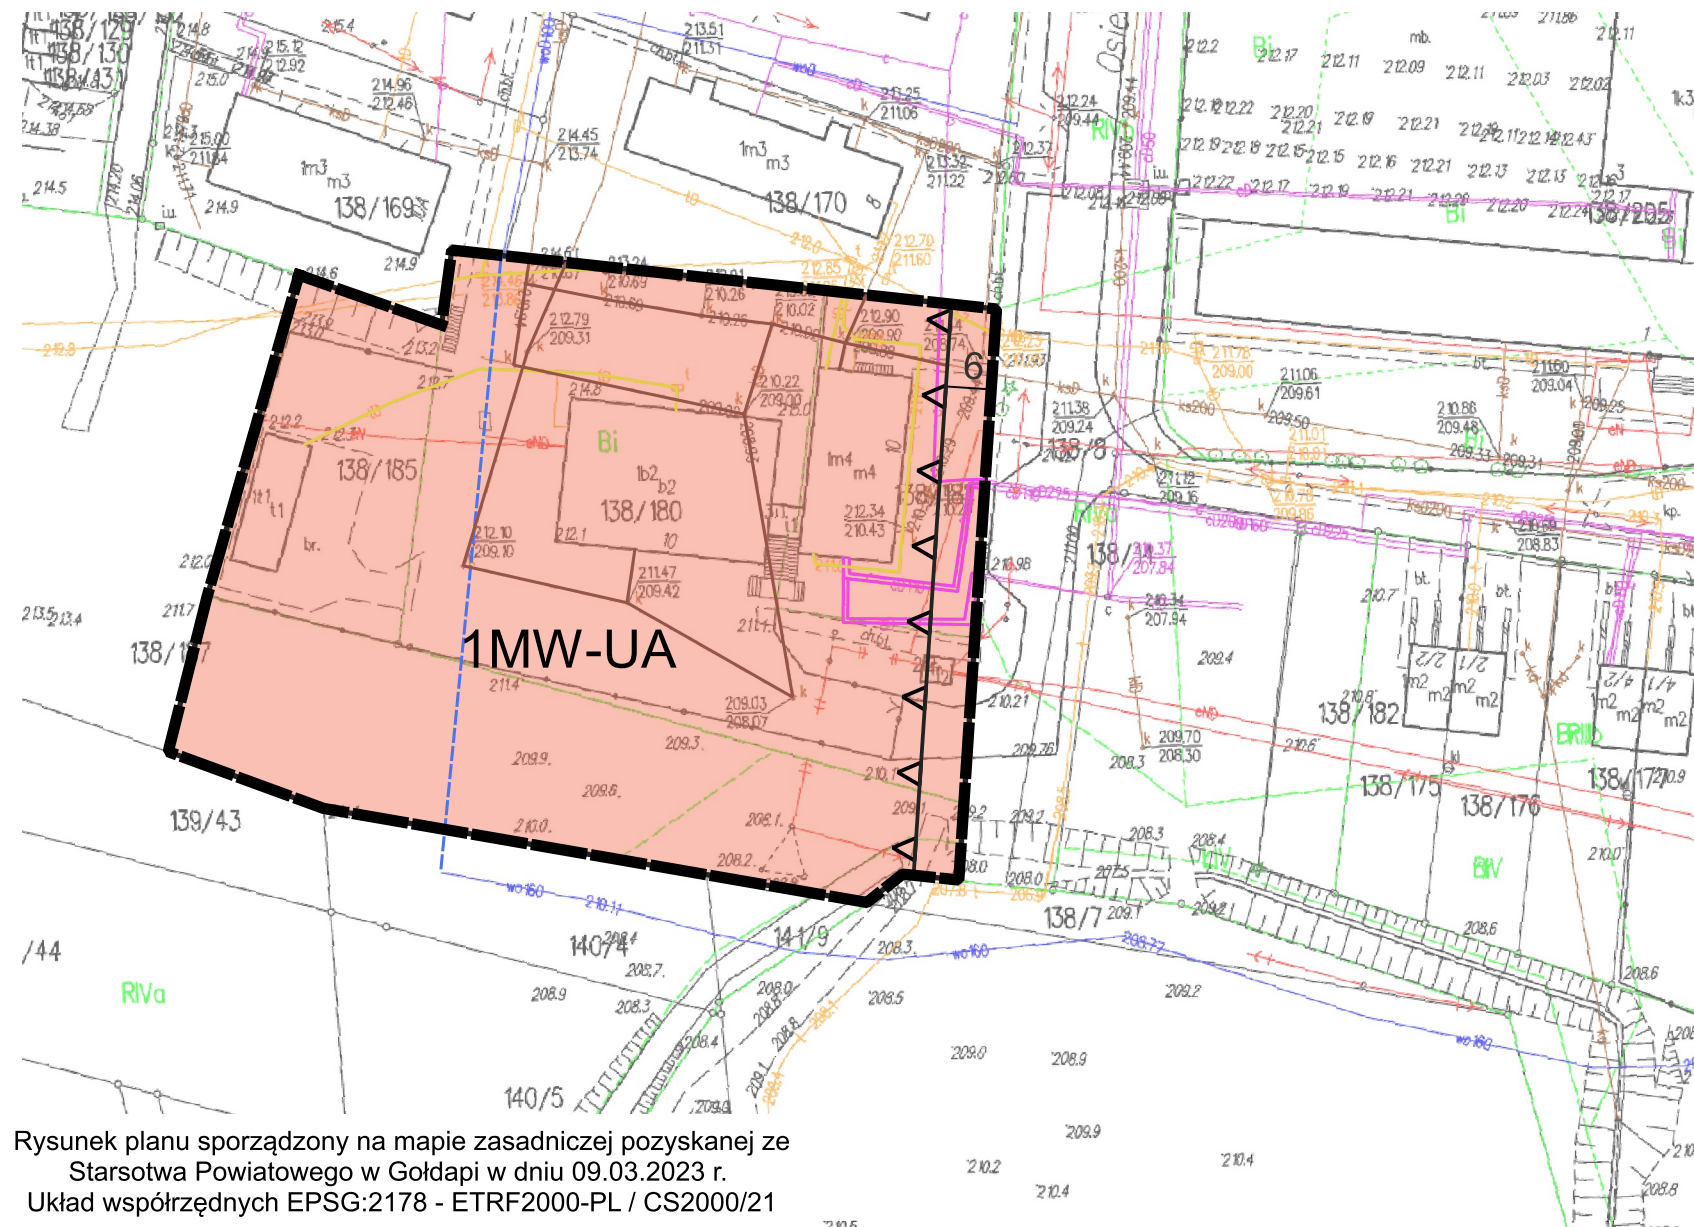

Rysunek planu sporządzony na mapie zasadniczej pozyskanej ze Starsotwa Powiatowego w Gołdapi w dniu 09.03.2023 r.
Układ współrzędnych EPSG:2178 - ETRF2000-PL / CS2000/21