


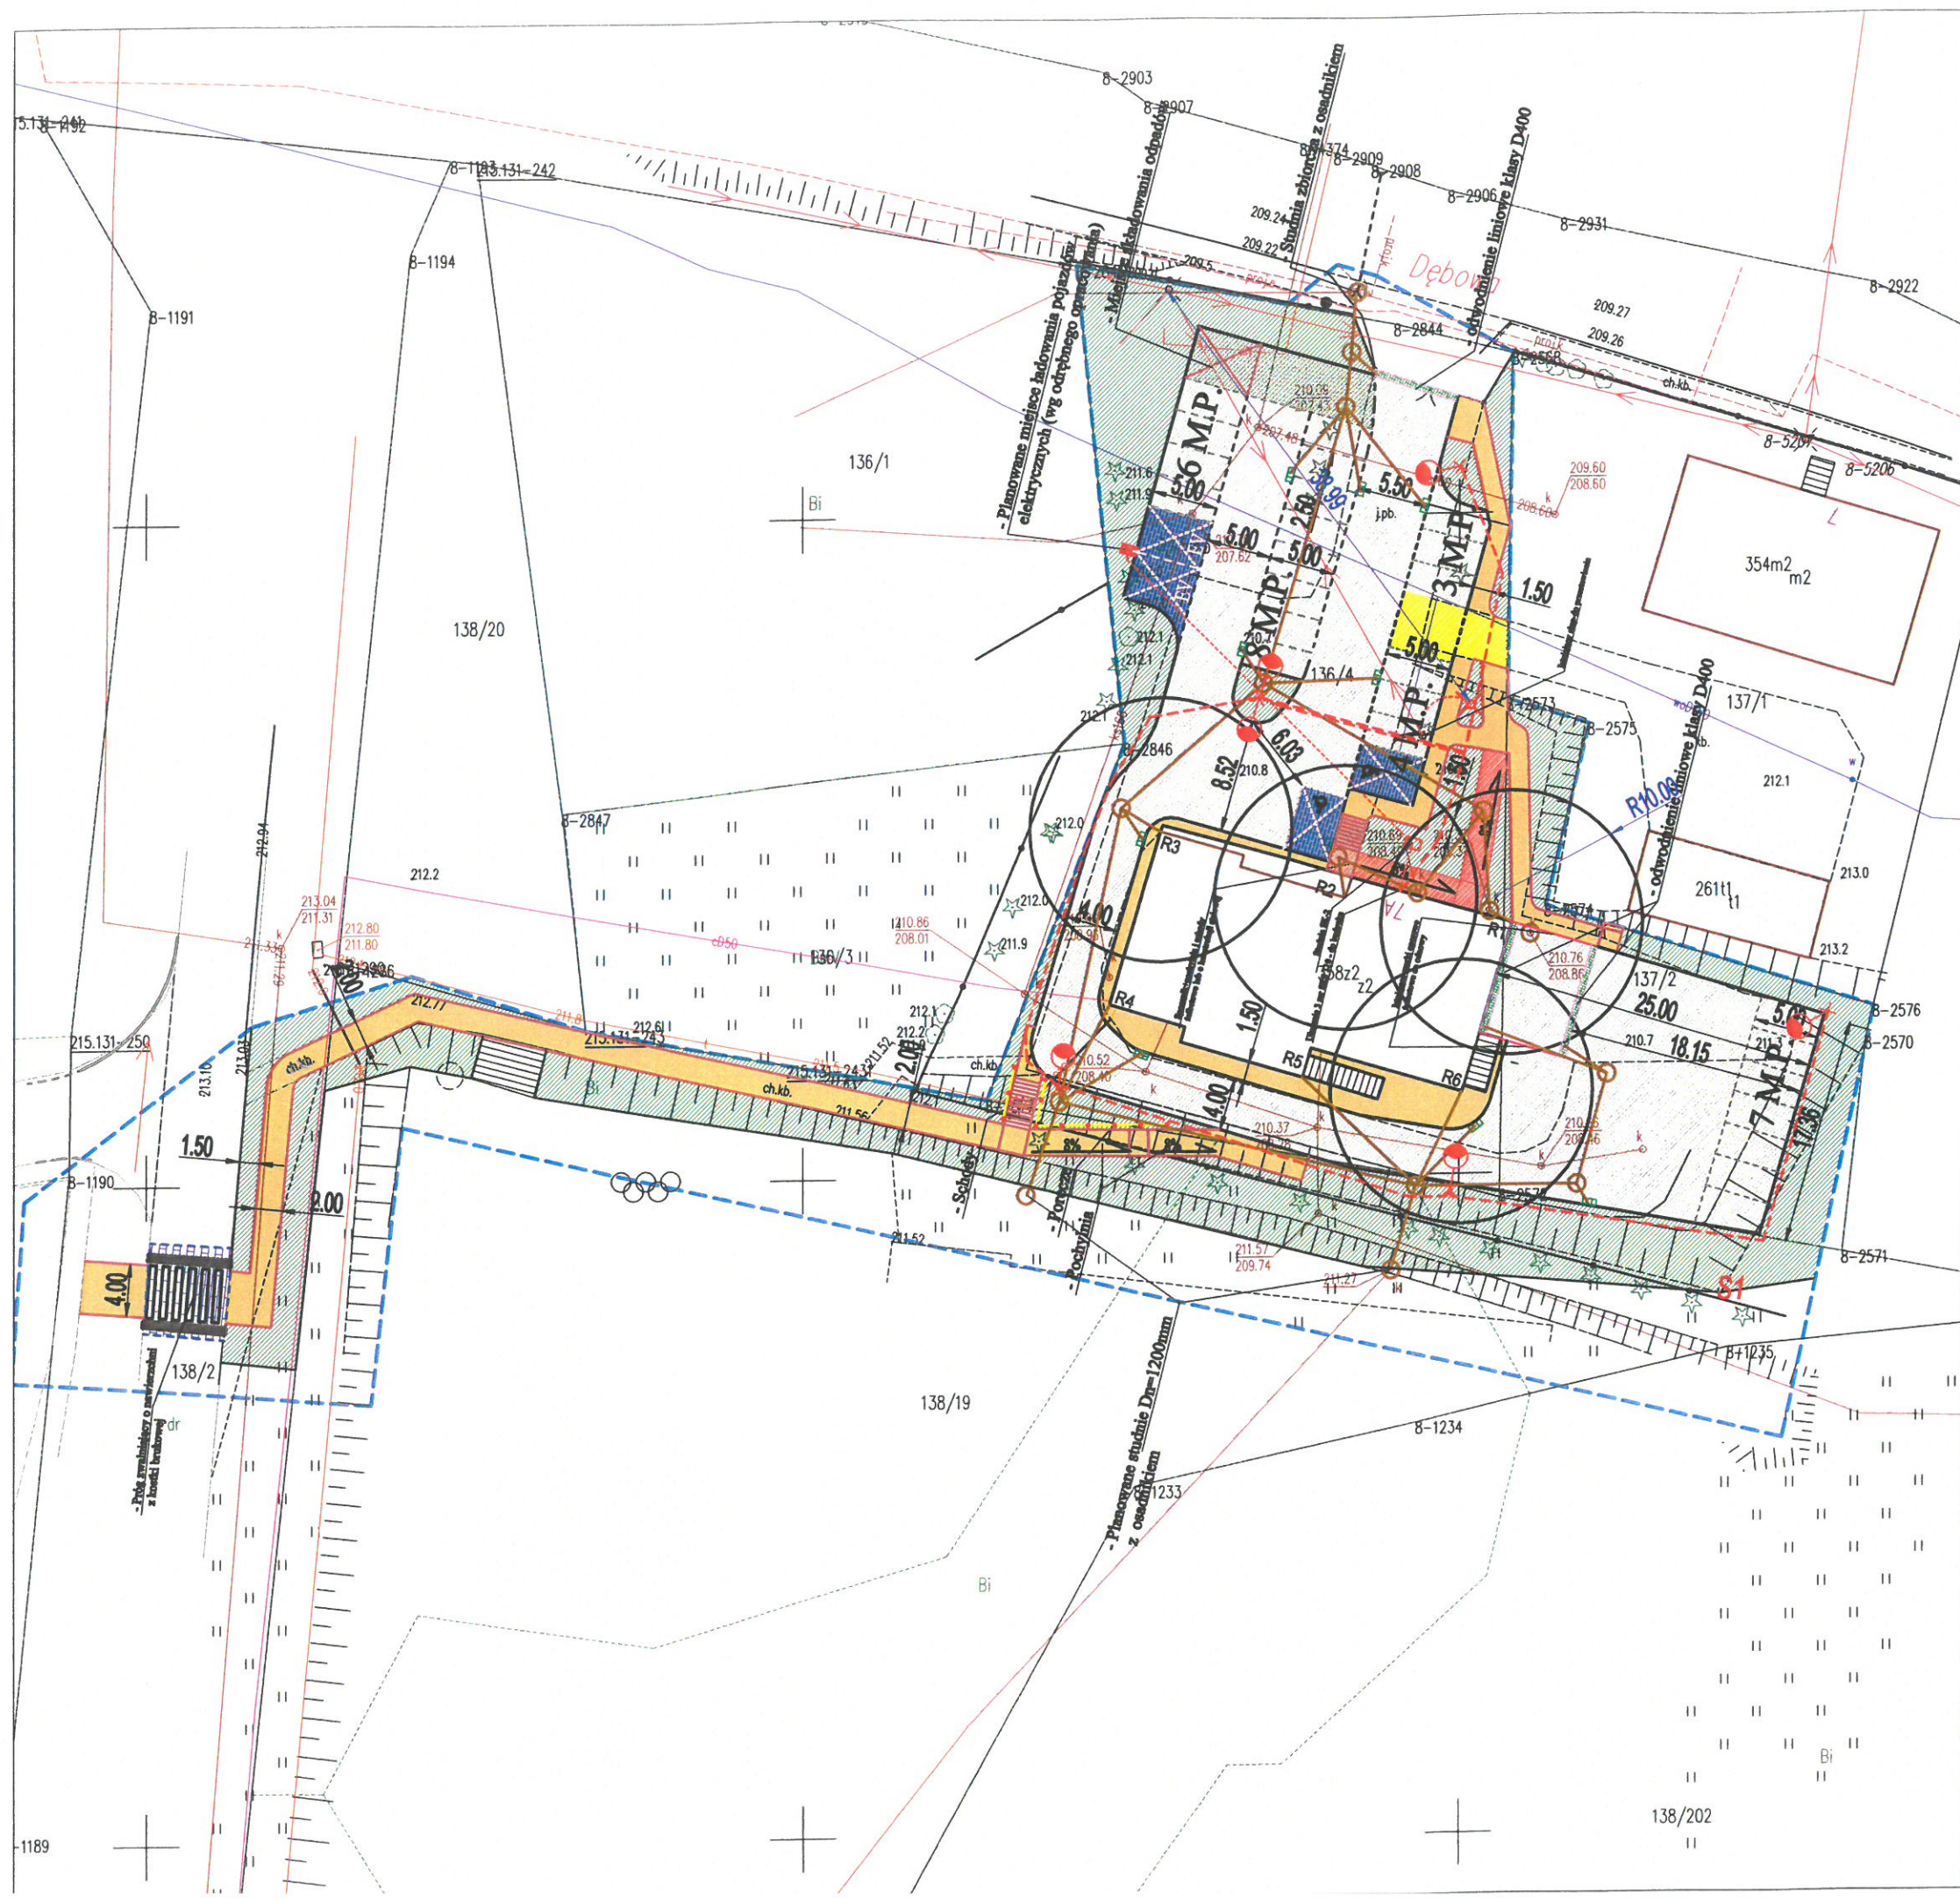

# LEGENDA:

- planowane utwardzenie działki budowlanej z kostki brukowej betonowej o grubości 8cm- F=ok.1360m<sup>2</sup>
- miejsce składowania odpadów+dojazd ok.58m<sup>2</sup>
- planowane dojścia z kostki bruk. bet. o gr.8cm, F=ok.440m<sup>2</sup>
- projektowane trawniki
- planowana pochylnia dla osób niepełnosprawnych konstrukcji stalowej lub żelbetowej, monolitycznej
- planowane schody i spocznik o konstrukcji żelbetowej lub stalowej
- planowany zjazd F=ok.35m<sup>2</sup>
- planowany krawężnik 15x30 na ławie betonowej
- planowany krawężnik 15x22 na ławie betonowej
- obrzeże betonowe 8x25cm na podsypce cementowo-piaskowej
- obszar oddziaływania inwestycji
- planowane barierki z pochwytem wzdłuż schodów i pochylni
- istniejące słupy energetyczne
- istniejący wodociąg
- istniejące kable teletechniczne
- istniejące kable elektryczne
- 2 proj. miejsca postojowe dla osób niepełnosprawnych
- 2 proj. miejsca postojowe dla pojazdów elektrycznych
- planowane wyniesione przejście dla pieszych z kostki brukowej o gr.8cm na podsypce cementowo-piaskowej o gr.5cm
- istniejący słup energetyczny do przestawienia
- plan. kan. deszczowa fi 315mm
- plan. studnia betonowa z osadnikiem Dn=1200
- plan. wpust deszczowy
- plan. odwodnienie liniowe klasy D400
- plan. podłączenie rynien spustowych wraz z montażem rewizji z czyszczakiem żeliwnym
- planowane rury SRS 110 - 3 szt. na potrzeby doprowadzenia zasilania do ładowarki (ładowanie + stacja wg. odrębnego opracowania)
- planowana studnia SK-2 na potrzeby doprowadzenia zasilania do ładowarki
- proponowane lokalizacje słupów oświetleniowych wraz z oprawą oświetleniową oraz wysięgnikiem jednoramiennym (wyk. w nowej technologii), + oprawa oświetlenia drogowego LED 55W zamontowana na wys. 9m, słup wyposażony w inteligentne sterowanie
- projektowany kabel oświetleniowy nN 0,4kV typ: YAKXS 4x35mm<sup>2</sup>, L=190/222m