


STUDZIENKA KANALIZACJI SANITARNEJ D=1200 MM

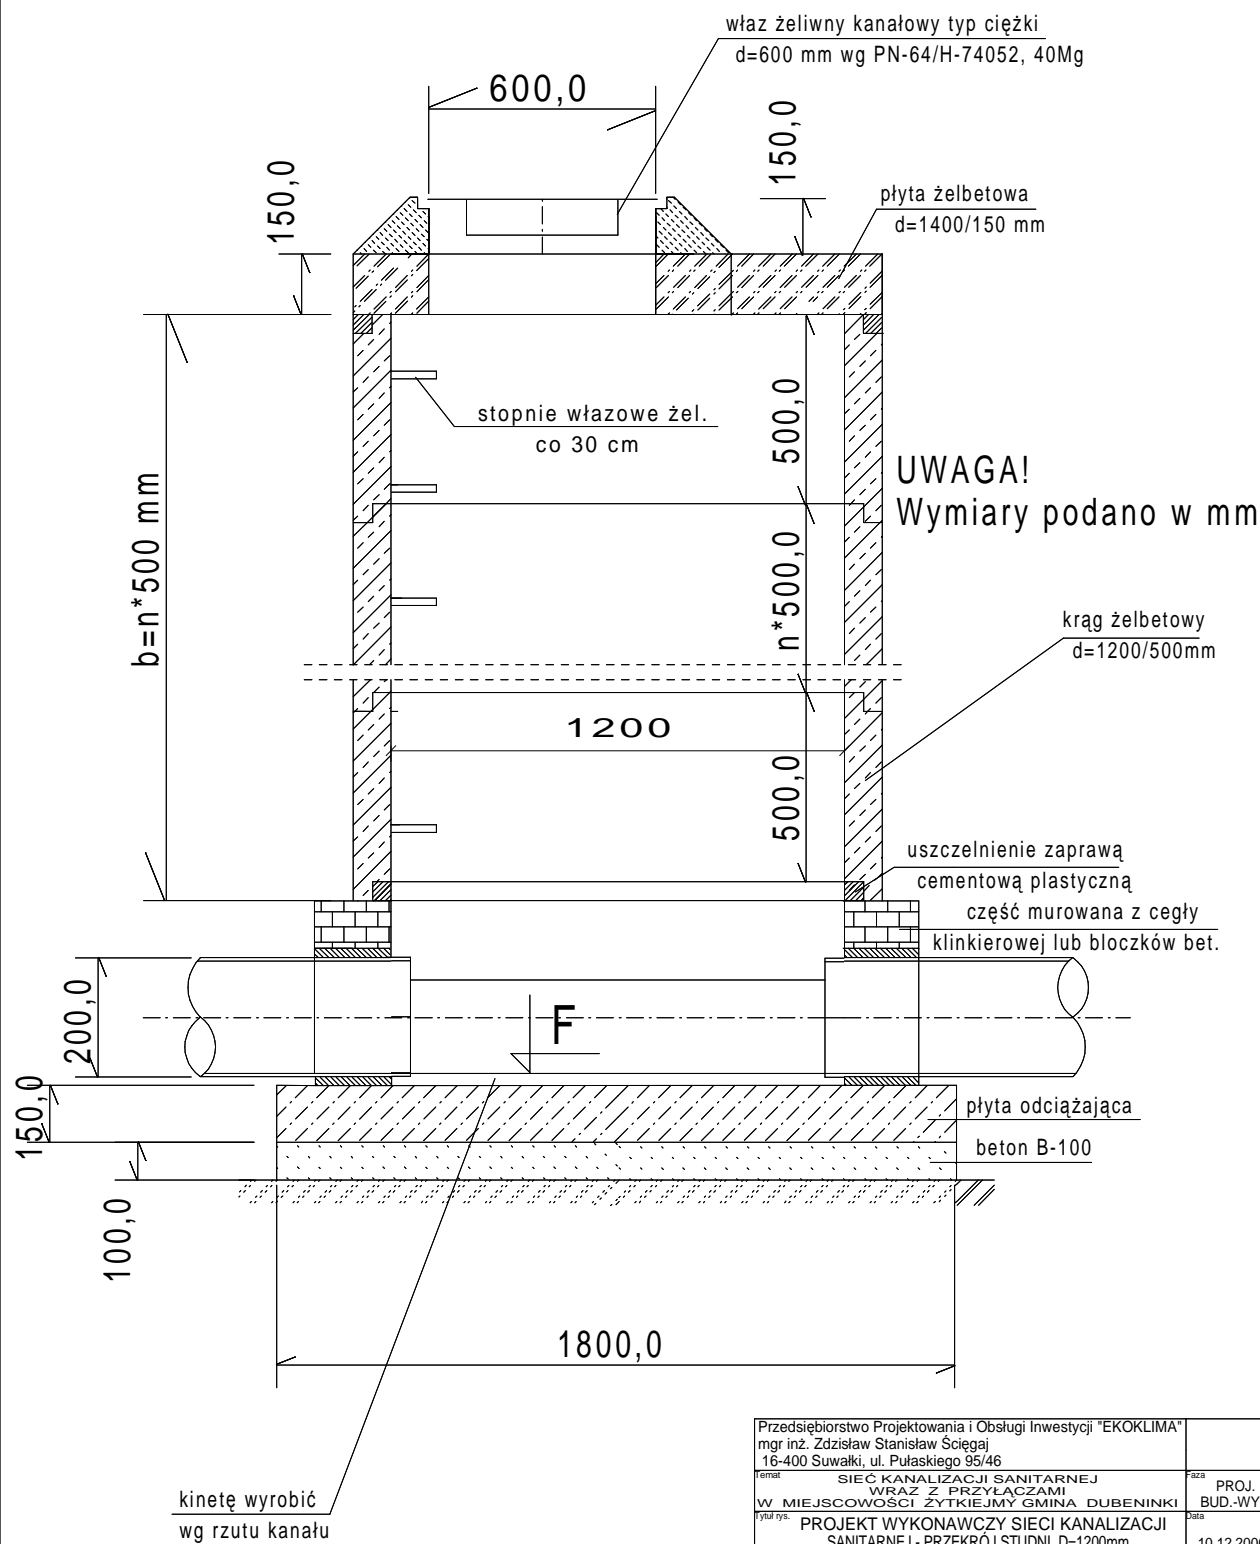

Przedsiębiorstwo Projektowania i Obsługi Inwestycji "EKOKLIMA" mgr inż. Zdzisław Stanisław Ściegaj 16-400 Suwałki, ul. Pułaskiego 95/46	
temat SIEĆ KANALIZACJI SANITARNEJ WRAZ Z PRZYŁĄCZAMI W MIEJSCOWOŚCI ŻYTKIEJMY GMINA DUBENINKI	zadanie PROJ. BUD.-WYK.
tytuł rys. PROJEKT WYKONAWCZY SIECI KANALIZACJI SANITARNEJ - PRZEKRÓJ STUDNI D=1200mm	data 10.12.2006r.
inwestor GMINA ŻŁOTA, POW. PIŃCZÓW	skala B/S
autor projektu mgr inż. Zdzisław Stanisław Ściegaj upr. SUW-12/90	podpis
wykonawca mgr inż. Zdzisław Stanisław Ściegaj upr. SUW-12/90	podpis
opracowanie mgr inż. Małgorzata Roszkowska SUW-6/90	podpis