


# STUDZIENKA KANALIZACJI SANITARNEJ D=1200 MM KASKADOWA

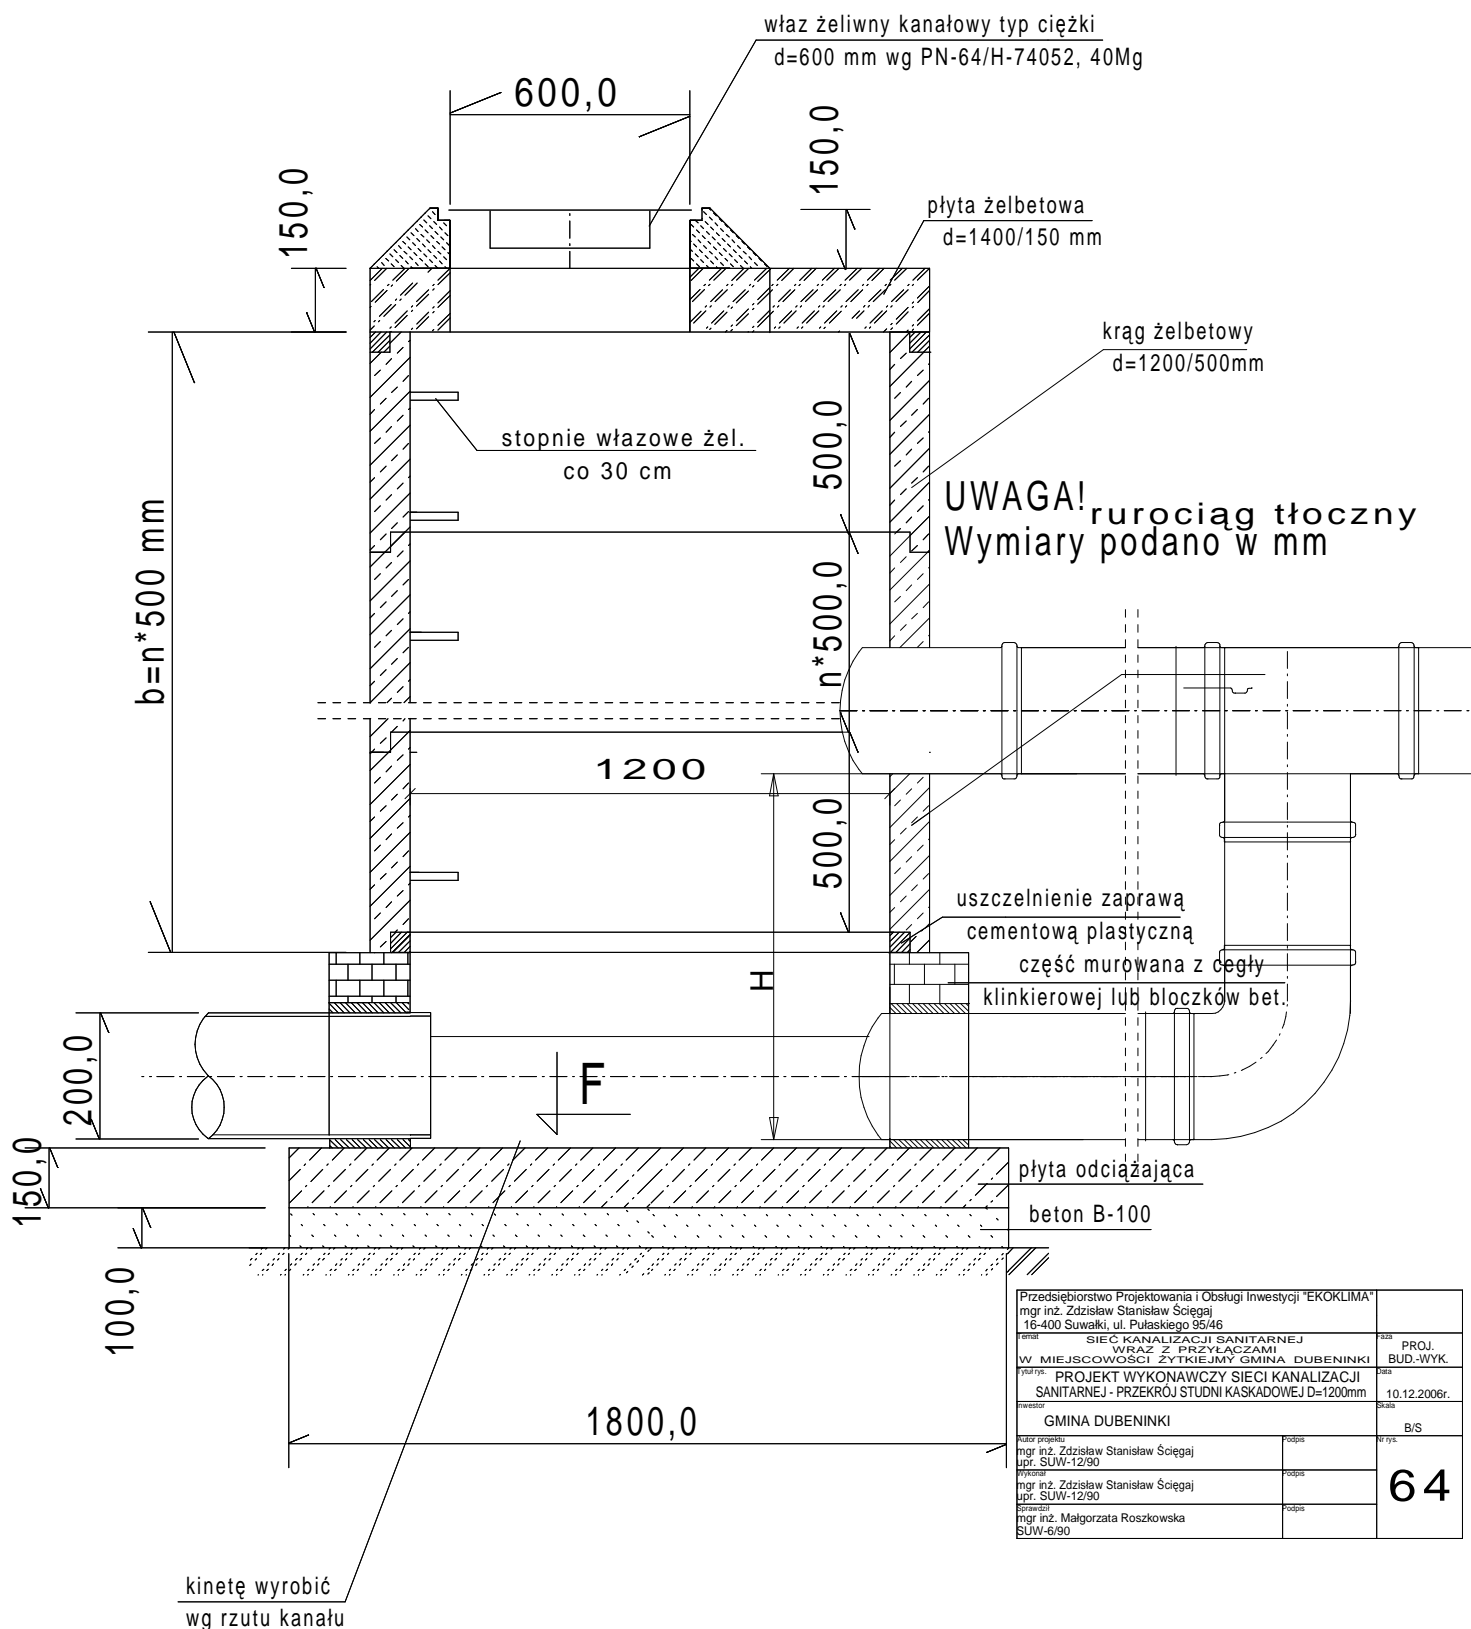

|  |  |              |  |
|--|--|--------------|--|
| Przedsiębiorstwo Projektowania i Obsługi Inwestycji "EKOKLIMA" |  | PROJ.        |  |
| mgr inż. Zdzisław Stanisław Ściegaj                            |  | BUD.-WYK.    |  |
| 16-400 Suwałki, ul. Pułaskiego 95/46                           |  | 10.12.2006r. |  |
| SIEĆ KANALIZACJI SANITARNEJ                                    |  | B/S          |  |
| WRAZ Z PRZYŁĄCZAMI   |  | 64           |  |
| W MIEJSCOWOŚCI ŻYTKIEJ GMINA DUBENINKI                         |  |              |  |
| PROJEKT WYKONAWCZY SIECI KANALIZACJI                           |  |              |  |
| SANITARNEJ - PRZĘCZÓJ STUDNI KASKADOWEJ D=1200mm               |  |              |  |
| INWESTOR   |  |              |  |
| GMINA DUBENINKI  |  |              |  |
| Autor projektu   |  |              |  |
| mgr inż. Zdzisław Stanisław Ściegaj                            |  |              |  |
| upr. SUW-12/90   |  |              |  |
| Wzrost   |  |              |  |
| mgr inż. Zdzisław Stanisław Ściegaj                            |  |              |  |
| upr. SUW-12/90   |  |              |  |
| Sprawdził  |  |              |  |
| mgr inż. Małgorzata Roszkowska                                 |  |              |  |
| SUW-6/90   |  |              |  |