


warstwa rekultywacyjna


1000
200
300

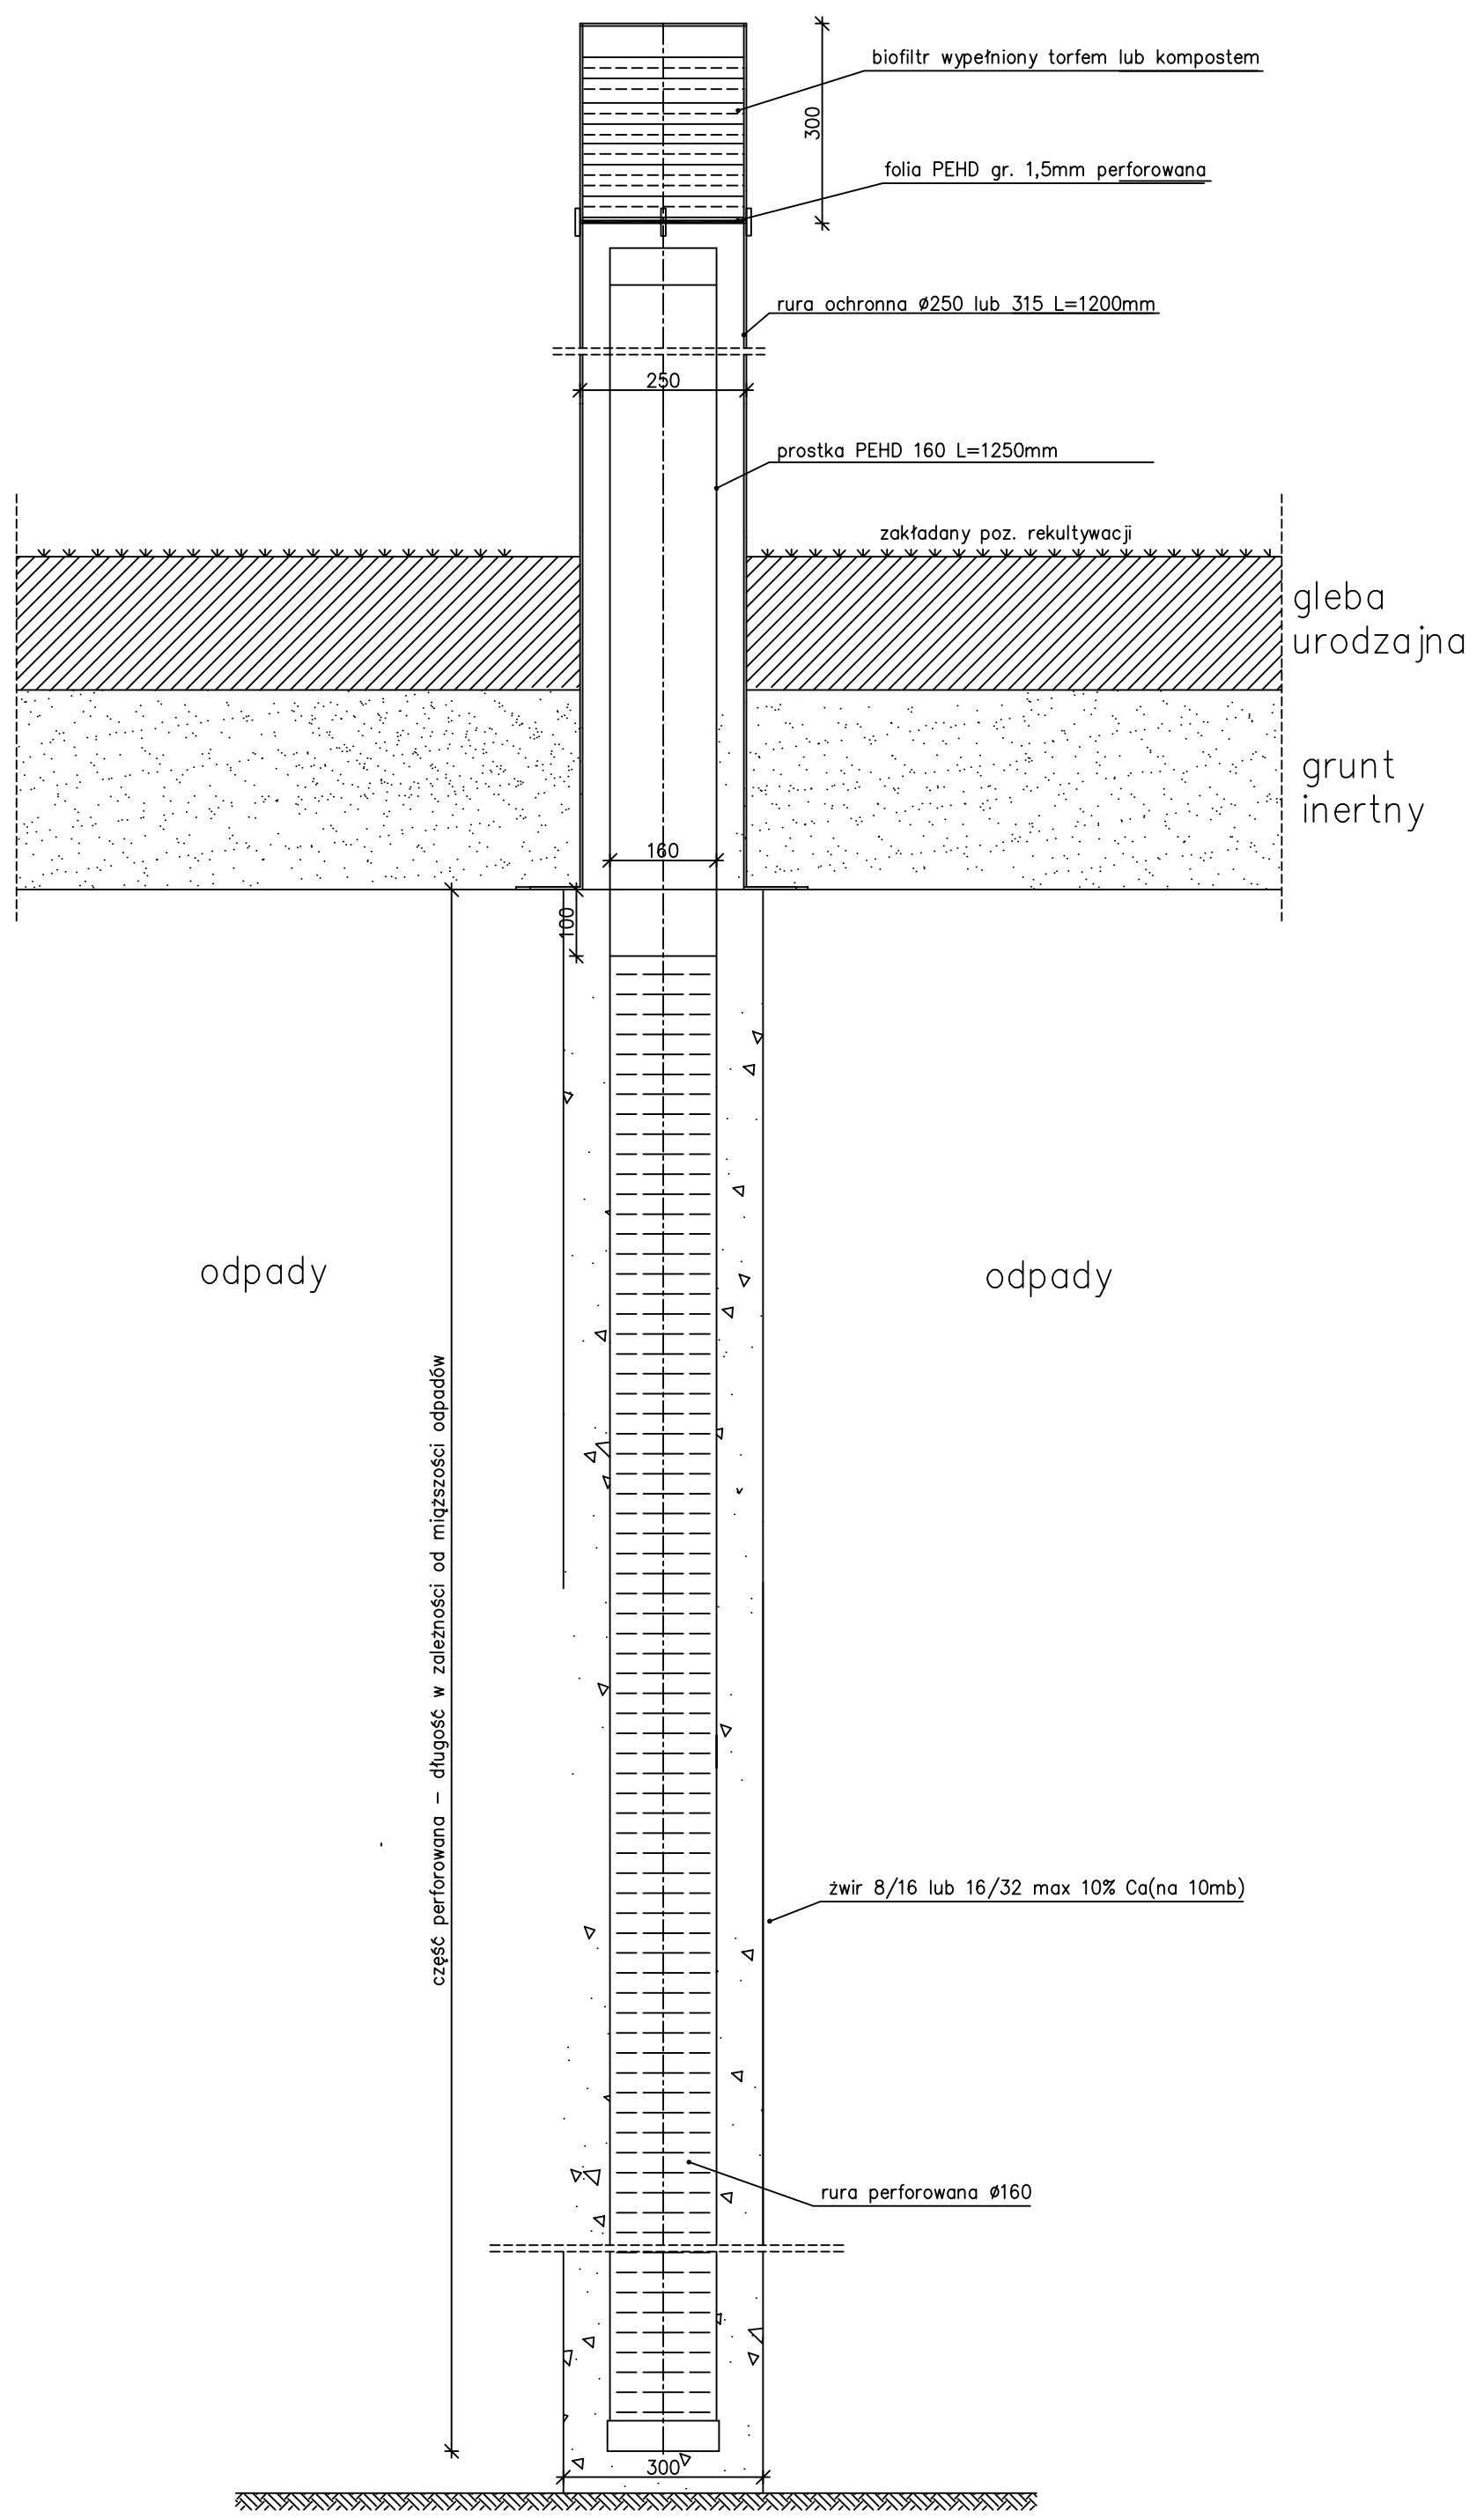

odpady

odpady

część perforowana - w zależności od miąższości odpadów

		"CONECCO-BOC" Sp. z o.o. 81-601 Odynia ul. Prostokątna 13 058 624 96 00	
		Geologia/Geotechnika Projektowanie Opadów	
Projektował:	mgr inż. arch. Krzysztof Michniewicz	Upr. 07/cd/00	Inwestycja: Rekultywacja składowiska odpadów komunalnych w m. Żytkieje gm. Dubeninki
Sprawił:			
Opracował:	mgr inż. Mariusz Gosz		
Faza: DT	Skala 1:10	Branda: ARCH. i TECHN.	06.2010
Studnia gazowa			NR PROJ. 11/dt/10/7 NR RYS. 7