


Elewacja Frontowa

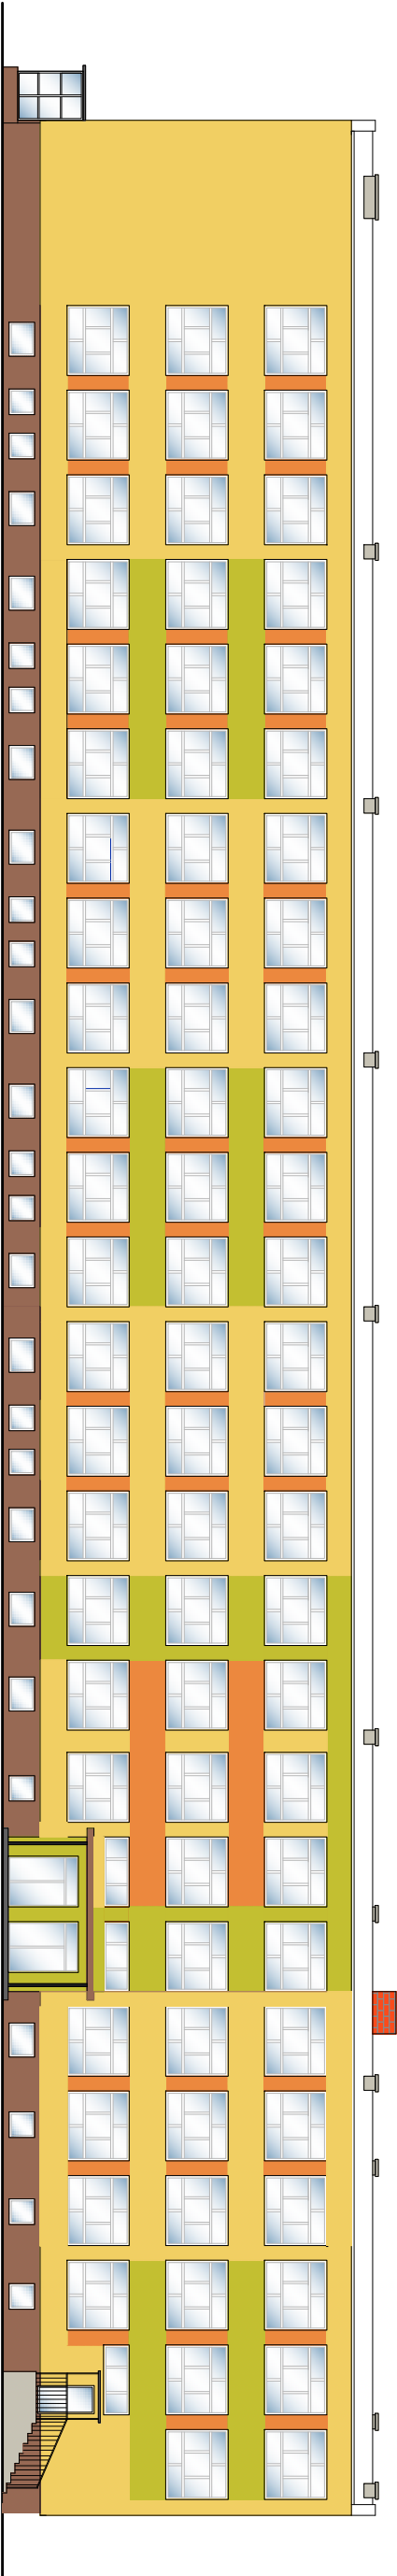

- MA82 (weber)
- KO73 (weber)
- AL84 (weber)
- BU43 (weber)

Elewacja Tylna



PROJEKT TERMOMODERNIZACJI BUDYNKU SZKOŁY PODSTAWOWEJ I SALI GIMNASTYCZNEJ W DUBENINKACH			1
LOKALIZACJA: DUBENINKI, UL. SZKOŁNA 1, DZ. GEOD. NR 138/205		NAZWA RYSUNKU: ELEWACJE	
INWESTOR: GMINA DUBENINKI, UL. MERECKIEGO 27, 19-504 DUBENINKI		DATA	SKALA:
PROJEKTOWAŁ: mgr inż. arch. Jacek Skowrońska ul. M.C. Skłodowskiej 11 / 32, 15-275 Białystok		02.2012	1:250
ASYSTENT: mgr inż. Michał Wołyniec		NR UPRAWNIENI	BRANŻA
		BL/5/09	architektura