



Elewacja Boczna - III

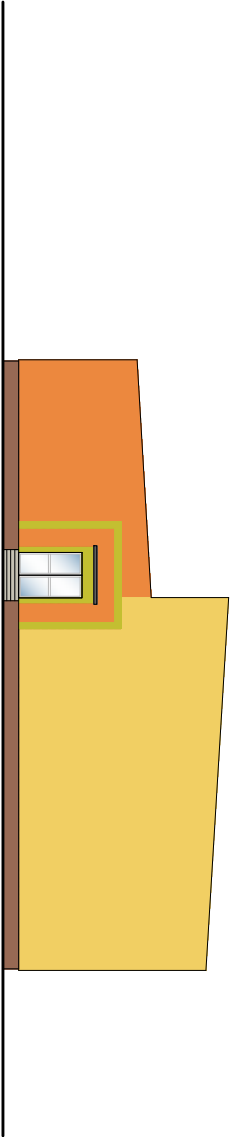

Elewacja Boczna - IV

- MA82-(weber)
- KO73-(weber)
- AL84- (weber)
- BL43-(weber)

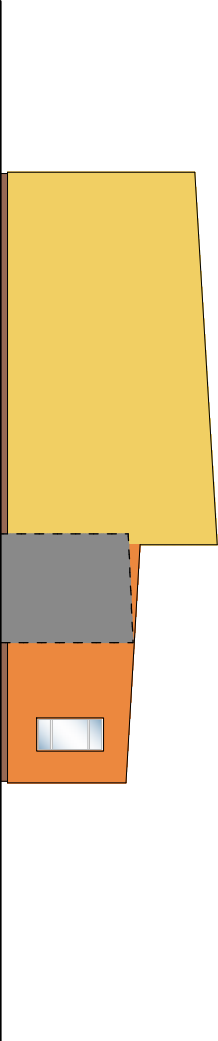

| | | |
|---|-----------------------------|------------------|
| PROJEKT TERMOMODERNIZACJI BUDYNKU SZKOŁY PODSTAWOWEJ I SALI GIMNASTYCZNEJ W DUBENINKACH | | 3 |
| LOKALIZACJA : DUBENINKI; UL.SZKOŁNA 1; DZ.GEOD.NR 138/205 | NAZWA RYSUNKU : ELEWACJE | |
| INWESTOR : GMINA DUBENINKI; UL.MERECCKIEGO 27;19-504 DUBENINKI | DATA 02.2012 | SKALA : 1:250 |
| PROJEKTOWAŁ mgr inż. arch. Jacek Skowrońska ul.M.C. Skłodowskiej 11 / 32, 15-275 Białystok | NR UPRAWNIENI BL/5/09 | BRAŃZA |
| ASYSTENT mgr inż. Michał Wołyniec | | architektura |