




Nazwa projektu : PRZEBUDOWA I ROZBUDOWA ULICY KAJKI W DUBENINKACH	Rysunek : A 2
Lokalizacja : 19-504 DUBENINKI , UL. KAJKI, dz. Nr 347, 59 , 61, 74	Data : 2017-09-12
Inwestor : GMINA DUBENINKI, ul. DĘBOWA 27 , 19-504 DUBENINKI	
Projektanci : Jacek Goljanek , SUW 14/90, WAM/0092/ZOOK/06 Ul. Jaćwieska 16/15 , 19-500 Gołdap	
Temat rysunku : ORIENTACJA POŁĄCZENIA ULICY KAJKI W DUBENINKACH Z DROGĄ WOJEWÓDZKĄ DW 651 W km18+500 i km 19+400	

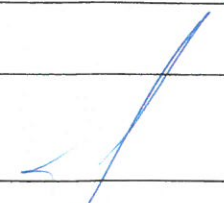

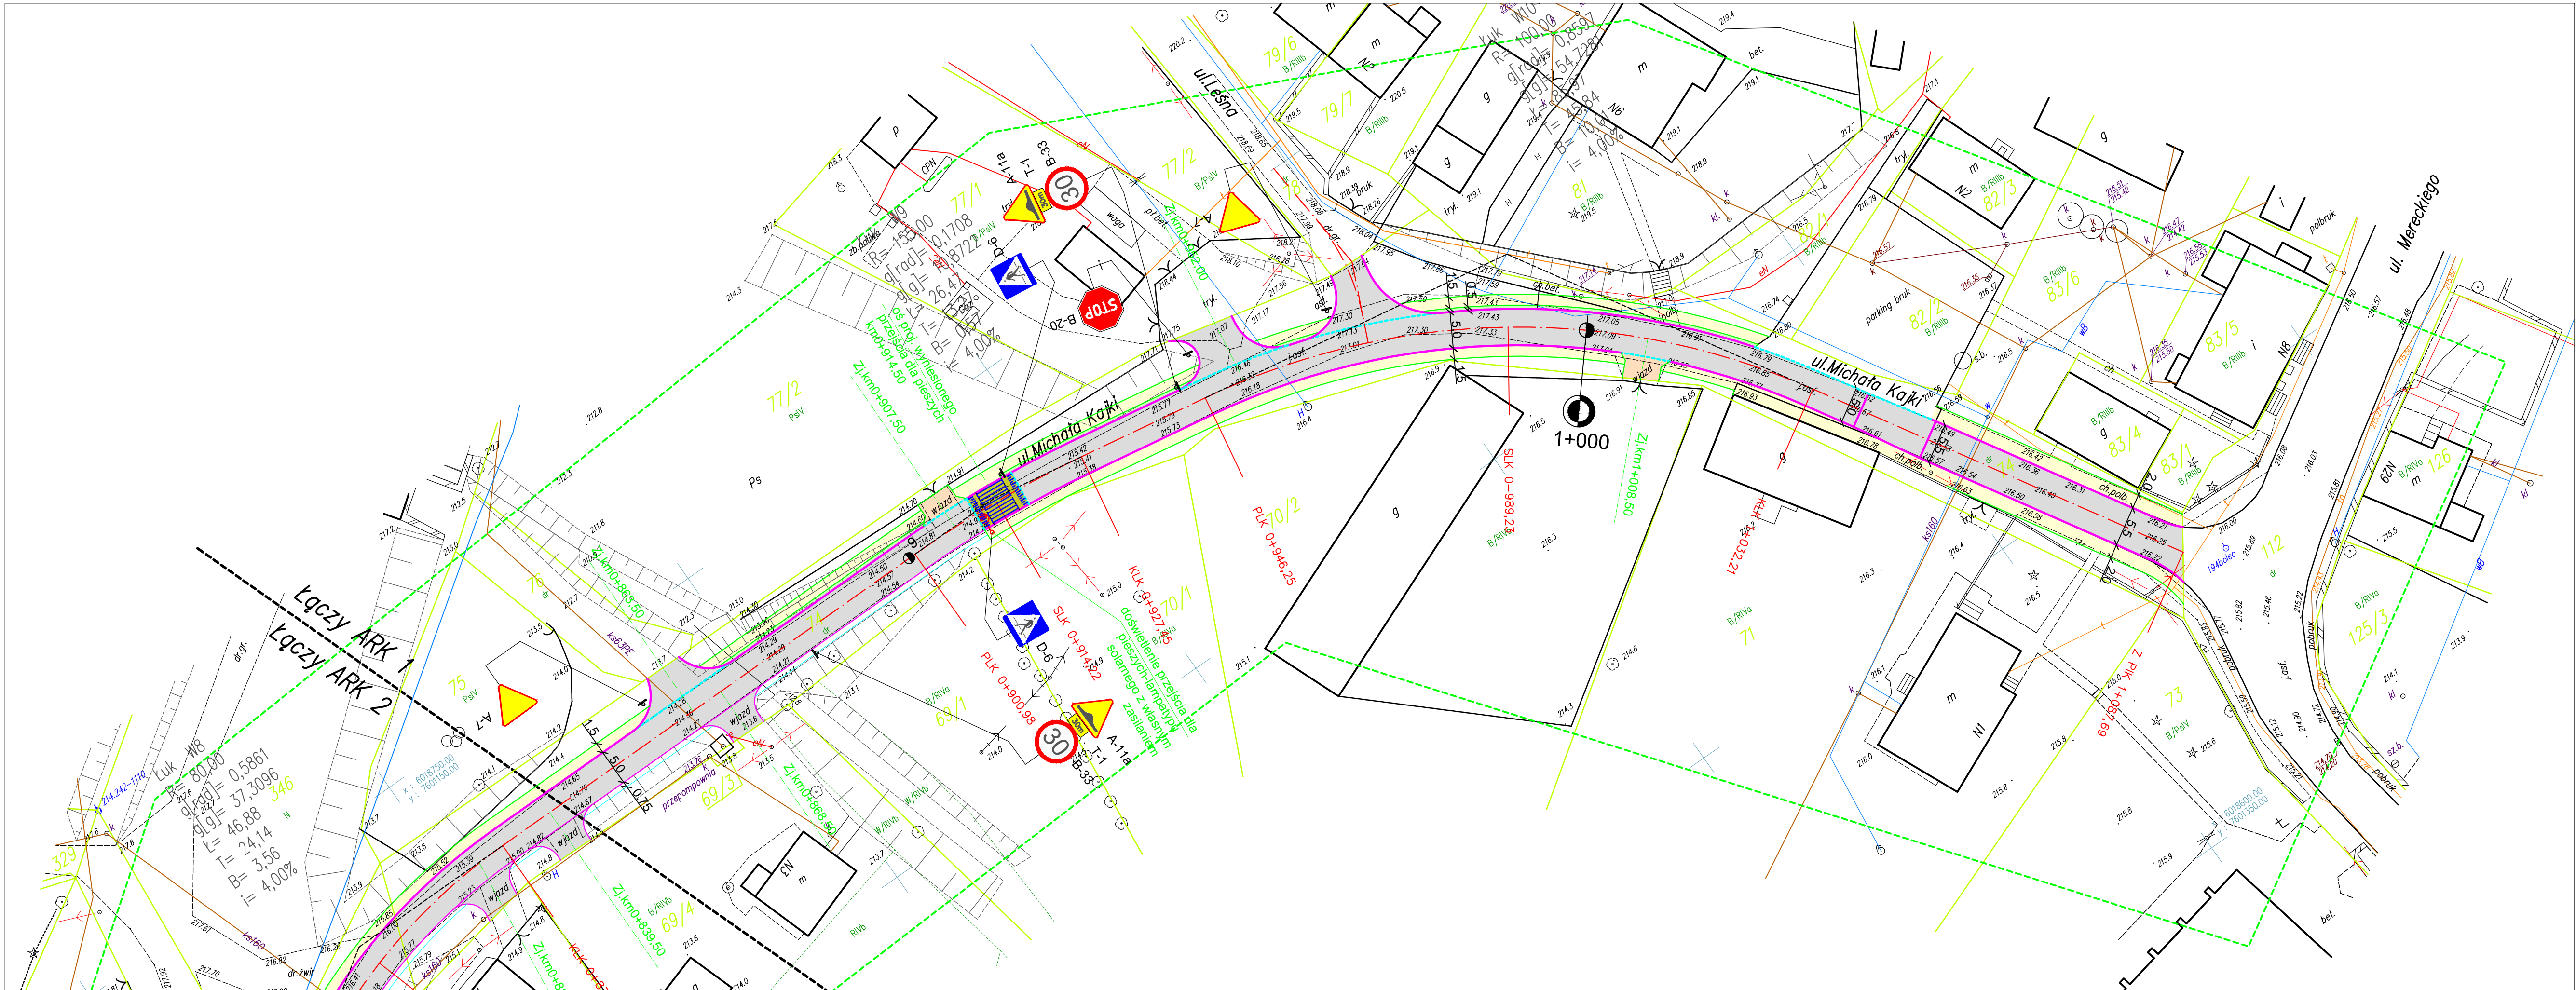

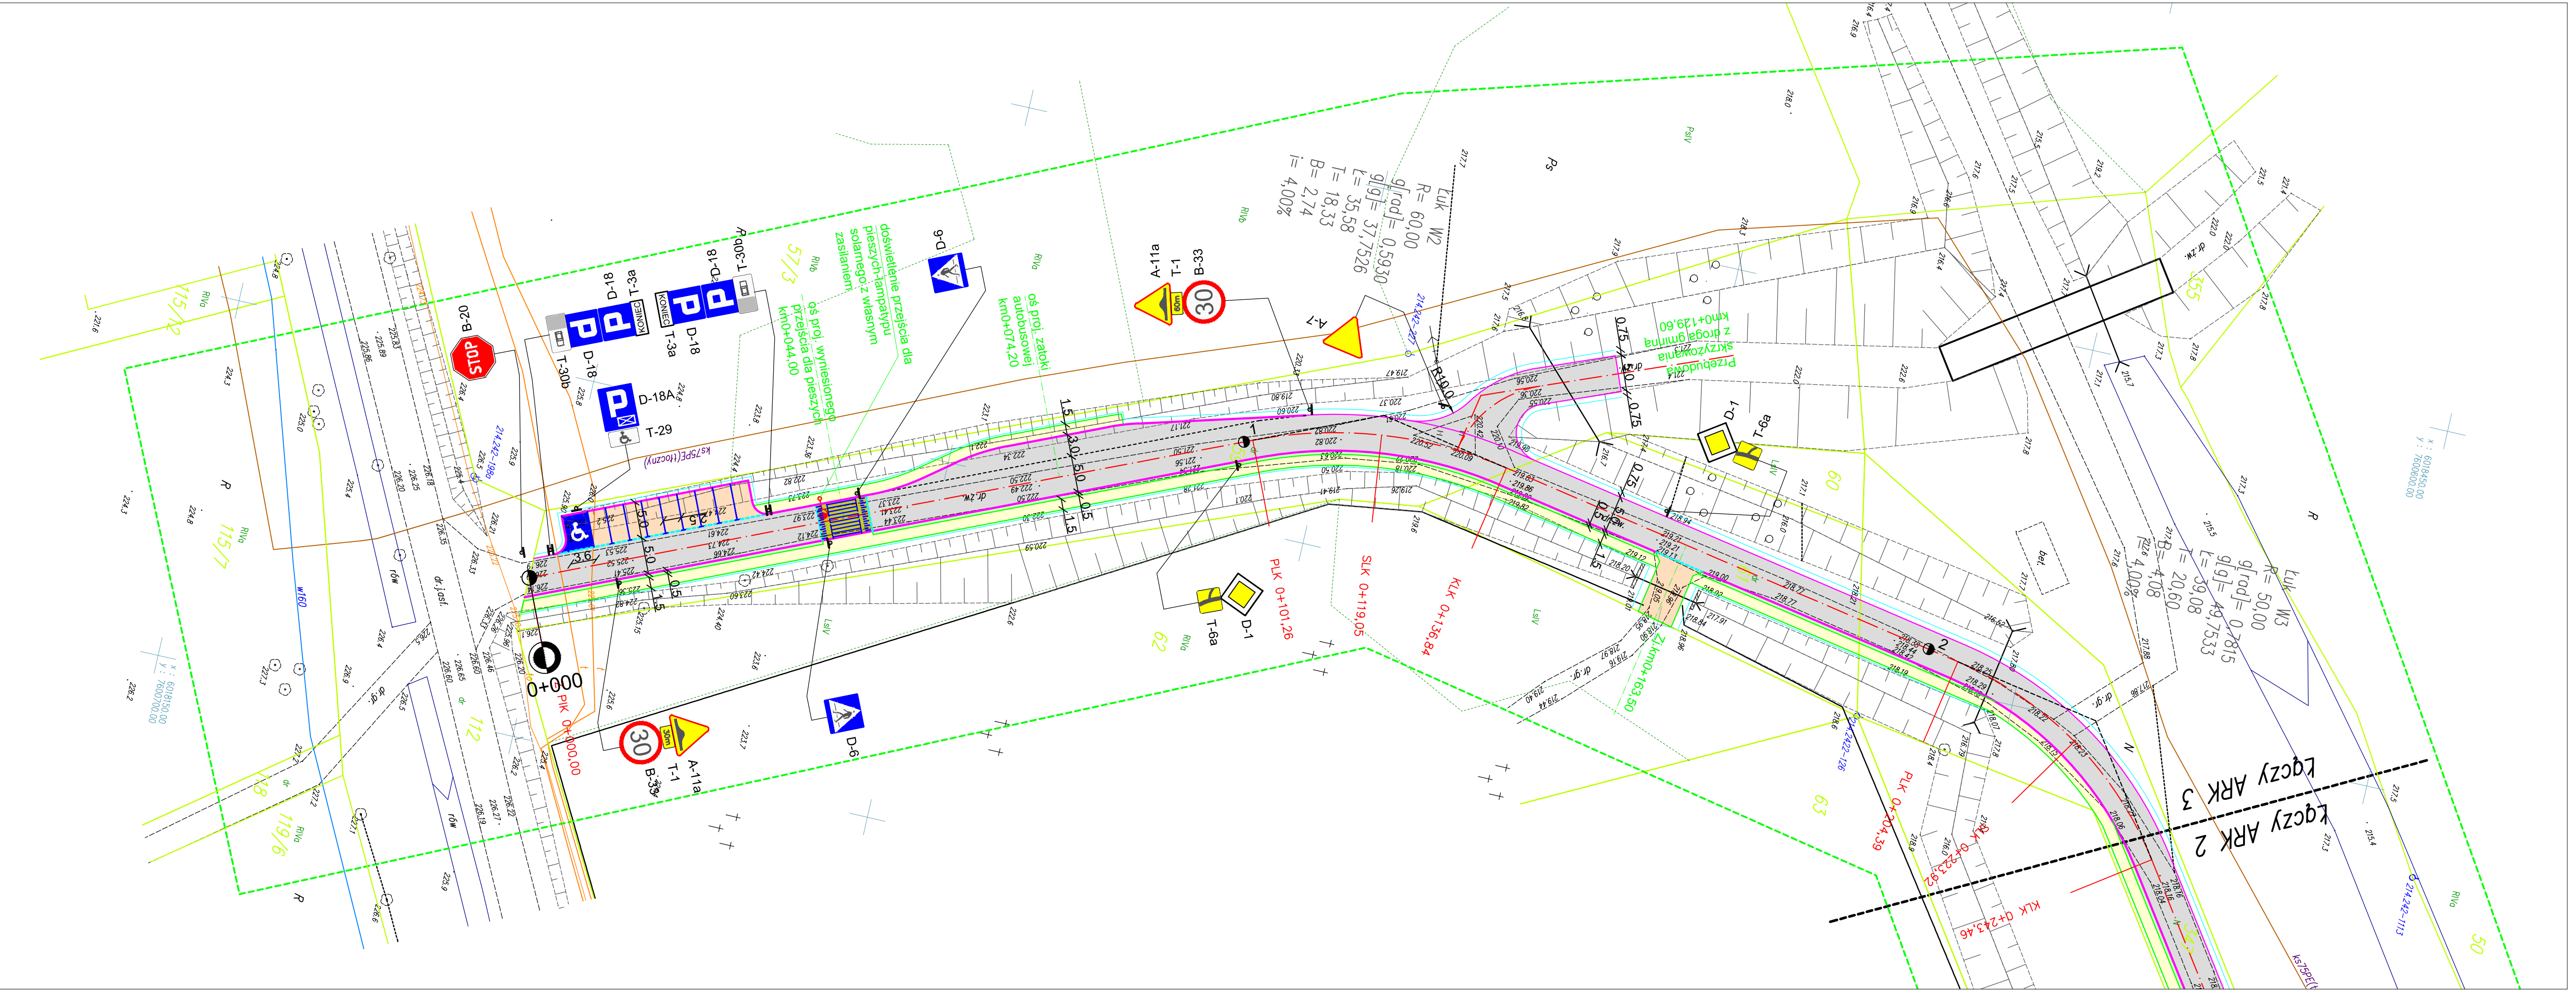

X : 6018450.00  
 Y : 7600600.00

Kączy ARK 2  
 Kączy ARK 3

LUK W3  
 $R = 50.00$   
 $q[rad] = 0.7815$   
 $i = 4.00\%$

LUK W2  
 $R = 60.00$   
 $q[rad] = 0.5930$   
 $L = 35.58$   
 $T = 18.33$   
 $B = 2.74$   
 $i = 4.00\%$

X : 6018150.00  
 Y : 7600000.00

50

115/12

115/7

118

119/6

112

57/3

60

63

355

A-11a  
 T-1  
 B-33

D-18  
 T-30B  
 D-18A  
 T-29

D-1

D-6

D-9

oświetlenie przejścia dla  
 pieszych lampy typu  
 solarnego z własnym  
 zasileniem

oś proj. zakłoki  
 autobusowej  
 km0+074.20

oś proj. wyniesionego  
 przejścia dla pieszych  
 km0+044.00

Przebudowa  
 skrzyżowania  
 z drogą gminną  
 km0+139.60

Zł km0+163.50


 PLK 0+101.26

SLK 0+119.05  
 KLK 0+136.84

STOP B-20

000+0

A-11a T-1 B-33







