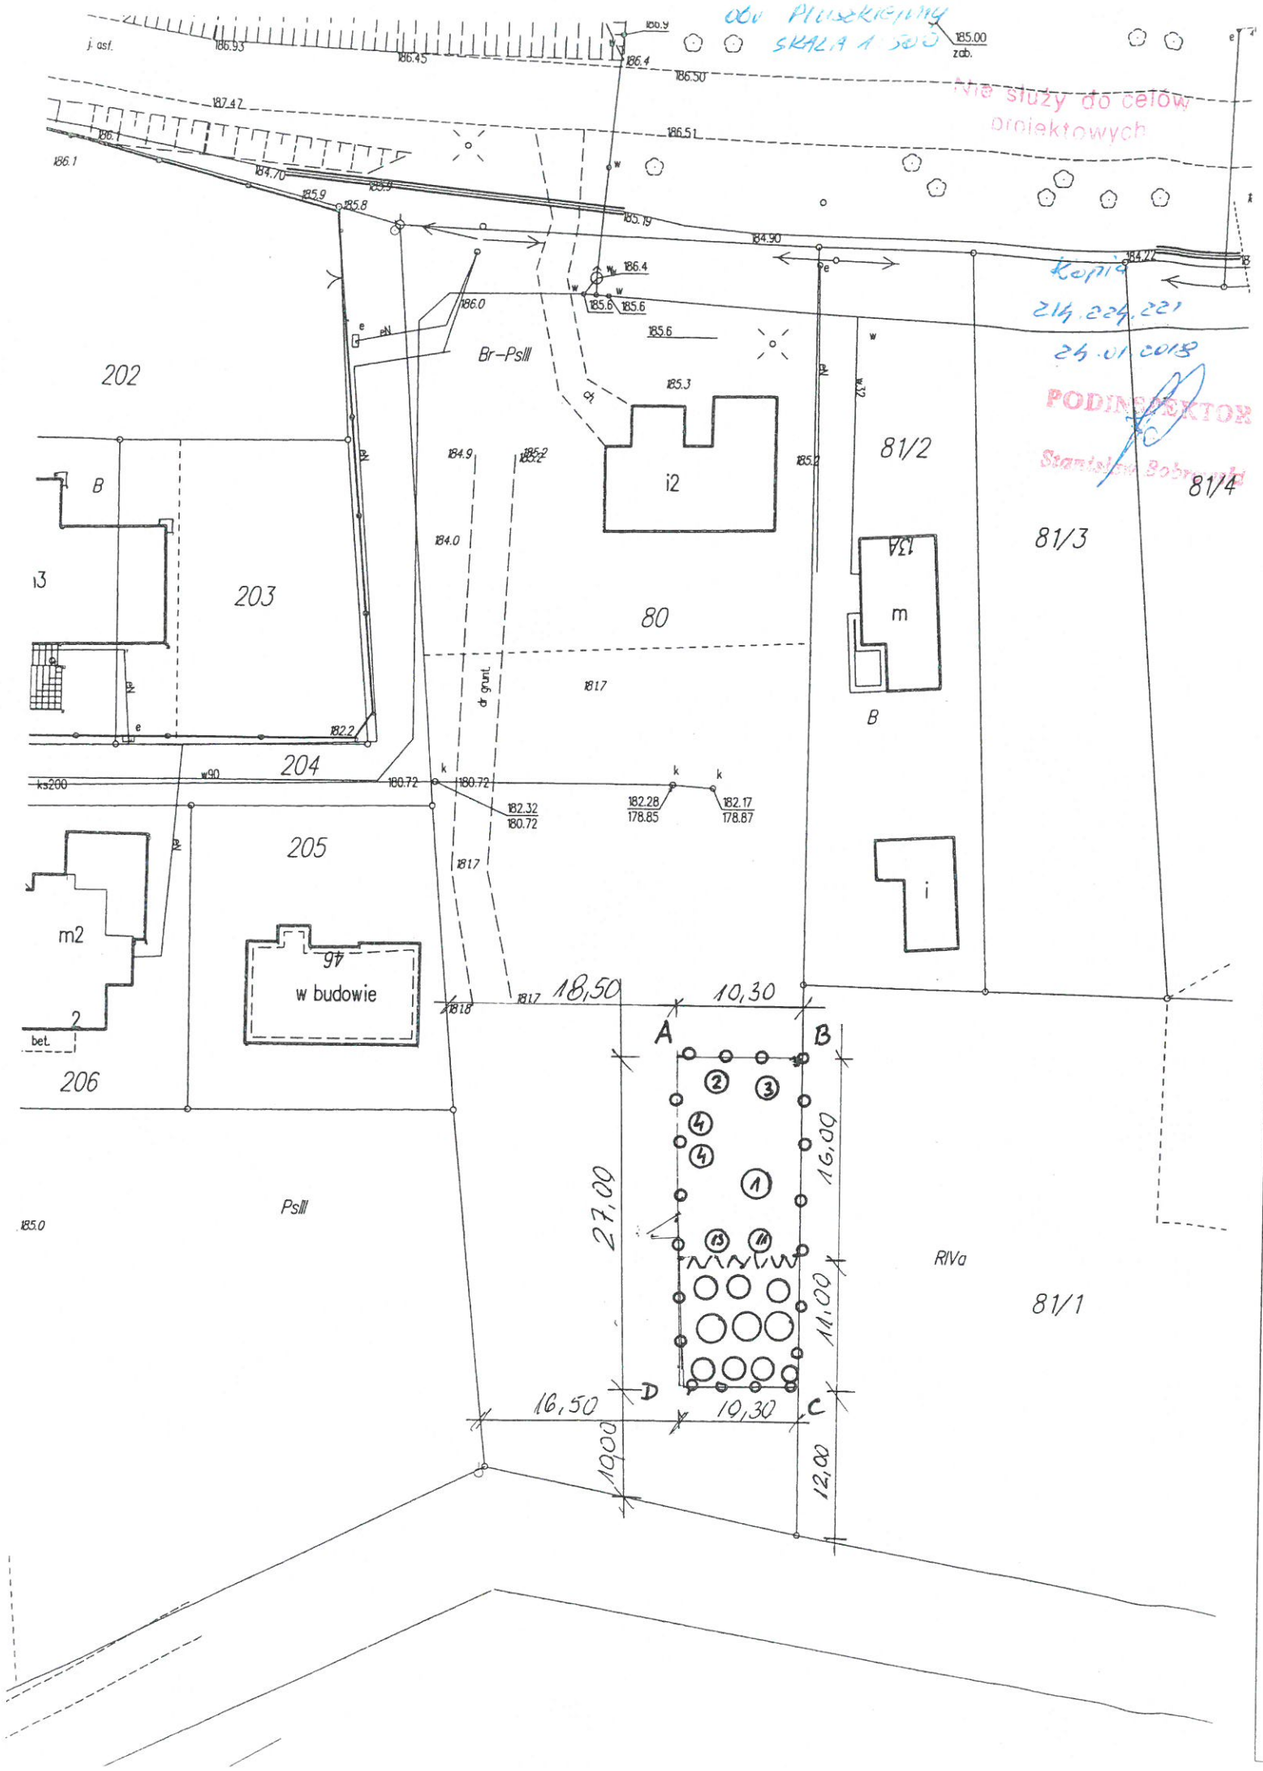

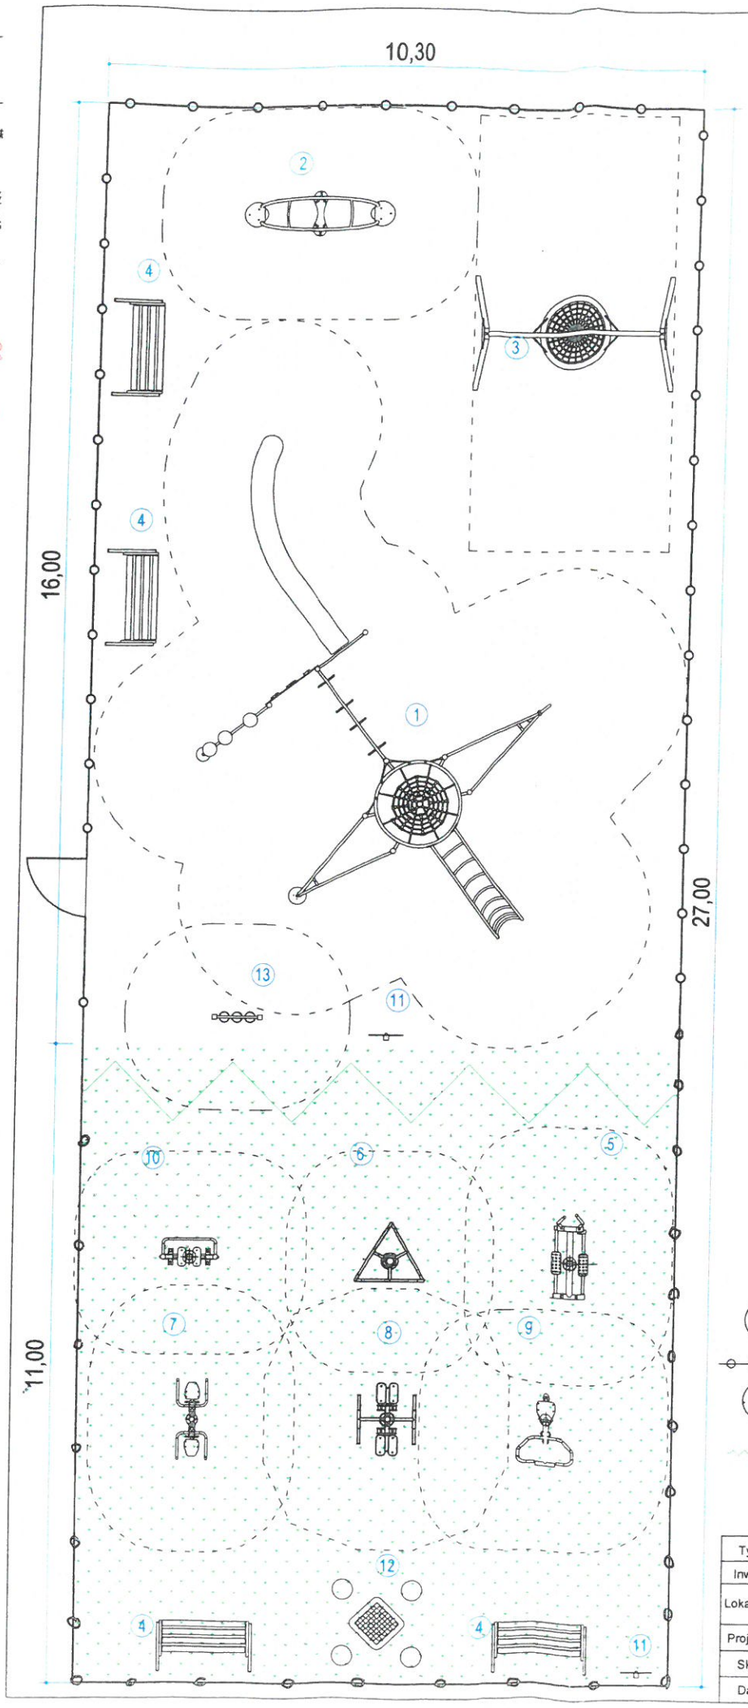

STAROSTWO POWIATOWE
W GOŁDAPI
19-500 Gołdap; ul. Krótka 1

ZAŁĄCZNIK
DO ZGŁOSZENIA Z DNIA 05.02.2018r

TEREN OBJĘTY ZGŁOSZENIEM – A,B,C,D

LEGENDA

1.	Zestaw OSA	60011	1szt.
2.	Ważka miejska	31005	1szt.
3.	Huśtawka Bocianie Gniazdo	10031M	1szt.
4.	Ławka Lambda 4	40002	4szt.
5.	Orbitrek	OF2-06	1szt.
6.	Trójkąt	OF2-10	1szt.
7.	Wyciskanie siedząc	OF2-15	1szt.
8.	Wahadło	OF2-12	1szt.
9.	Wioślarz	OF2-13	1szt.
10.	Biegacz	OF2-01	1szt.
11.	Regulamin metalowy	30020-1	2szt.
12.	Stół do gry w szachy	X	1szt.
13.	Kółko i krzyżyk	10035	1szt.

Nawierzchnia bezpieczna: P = 165m²
piasek płukany fr. 0,2-2mm, gr. warstwy min. 400mm

Ogrodzenie (w tym furtka): L= 76,6mb

Nawierzchnia trawiasta: P = 114m²

Żywopłot L= 10,30m

Tytuł:	Zagospodarowanie terenu Otwartej Strefy Aktywności		
Inwestor:	Gmina Dubeninki	ul. Dębowa 27 19-504 Dubeninki	
Lokalizacja:	19-504 Dubeninki, Pluszkiejmy, dz. nr 80, obr. geod. Pluszkiejmy		
Projektant:	Jacek Goljanek , upr. bud. nr SUW 14/90		
Skala:	1:500	Nr rys.	1
Data:			