


**PROJEKTOWANE:**

- drzewo do wycinki

- zakres terenu objęty zgłoszeniem

- istn. granica pasa drogowego/granica działek
- istn. sieć wodociągowa
- istn. kable telekomunikacyjne
- istn. kanalizacja sanitarna
- istn. napowietrzna sieć energetyczna

inwestor	Gmina Dubeninki, ul. Dębowa 27, 19-504 Dubeninki
adres obiektu	woj. warmińsko - mazurskie, Gmina Dubeninki, m. Żytkiejny
Nazwa projektu	Przebudowa drogi gminnej ul. Wojska Polskiego w m. Żytkiejny od km 0+000,00 do km 0+588,00
określenie zakresu	m. Żytkiejny, ul. Wojska Polskiego, dz. nr 93, 94, 81/1, 20, obręb 0020 Żytkiejny, jednostka ewidencyjna 281902_2 Dubeninki
Stadium	PROJEKT WYKONAWCZY
Plan sytuacyjny	Data 17.10.2017 Zal. nr/ark. 2/2
Projektant	
Imię i nazwisko i uprawnienie	
Podpis	
dr inż. Piotr Zabicki PDL/0031/POOD/11	
proszę o potwierdzenie opłacenia w opłacie (wzrost)	

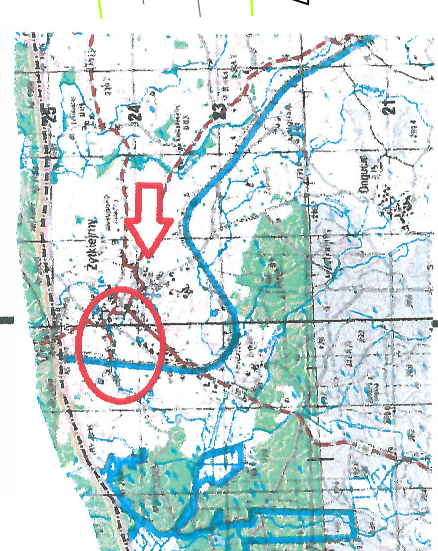


skali 1:500

<p>..: 28 warmińsko-mazurskie          a.: 2818 goldapski          n.: 281802.2. Dubeninki          eb.: 0020 Żytkiejny          lka.: 358, 240/1, 241/85          G.: 66.6640.2.253.2017</p>	<p>Układ współrzędnych: 2000, strefa 7          Układ współrzędny: Konstancji 60          Sekcja mapy: 7.213.27.02.2.3</p> <p>Niniejsza mapa sporządzona w          Węgrowskiej Biurze Geodezyjnym          Darzusz Łaskowski na podstawie          materiałów archiwalnych z PODGig w          Goldapi i pomiaru uzupełniającego z 2017          r. Dane w zakresie ewidencji gruntów          wniesiono z numerycznej mapy ewidencji          gruntów i budynków udośćnionej przez          PODGig w Goldapi, bez prawnego          ustalenia granic.</p>	<p>Mapa aktualna na dzień 10.06.2017 r.</p> <p>Pora wykazanymi na mapie urzędzeniami          podziemi nie wyklucza się stnienia innych          urządzeń podziemnych.</p> <p>Służbności gruntowych nie badano.</p> <p>----- zakres opracowania</p> <p>Węgrowskie Biuro Geodezyjne          Darzusz Łaskowski          tel. 692.427.780          ul. Mikołaja Kopernika 4/3          11-600 Węgorzewo          NIP 645-167-66-66 REGON 51945-159</p>
---	---	--

<p>Przebiegaczkę zgłoszając, należy wskazać i nazwę materiału          pakietowego, rodzaju, przeznaczenia i zastosowania</p>	<p>STAROSTA GOLDAPSKI</p>	<p>KOPIA</p>	<p>A. 18.10. 2017. 38</p>
<p>Organ kierujący pakietowym          zasobem sprzętu i materiałów</p>	<p>STAROSTA GOLDAPSKI</p>	<p>KOPIA</p>	<p>A. 18.10. 2017. 38</p>
<p>Imię i nazwisko i podpis osoby          reprezentującej organ</p>	<p>STAROSTA GOLDAPSKI</p>	<p>KOPIA</p>	<p>A. 18.10. 2017. 38</p>
<p>Data wydania kopii</p>	<p>STAROSTA GOLDAPSKI</p>	<p>KOPIA</p>	<p>A. 18.10. 2017. 38</p>

GEODETA UPRAWNIONY  
mgr inż. Tadeusz Xyrka  
Nr upr 5562

**RENT**  
budowlany  
wys. 11,40 m  
Piotr Czernyński  
INSPEKTOR  
w Wydziale Projektów i Nieruchomości

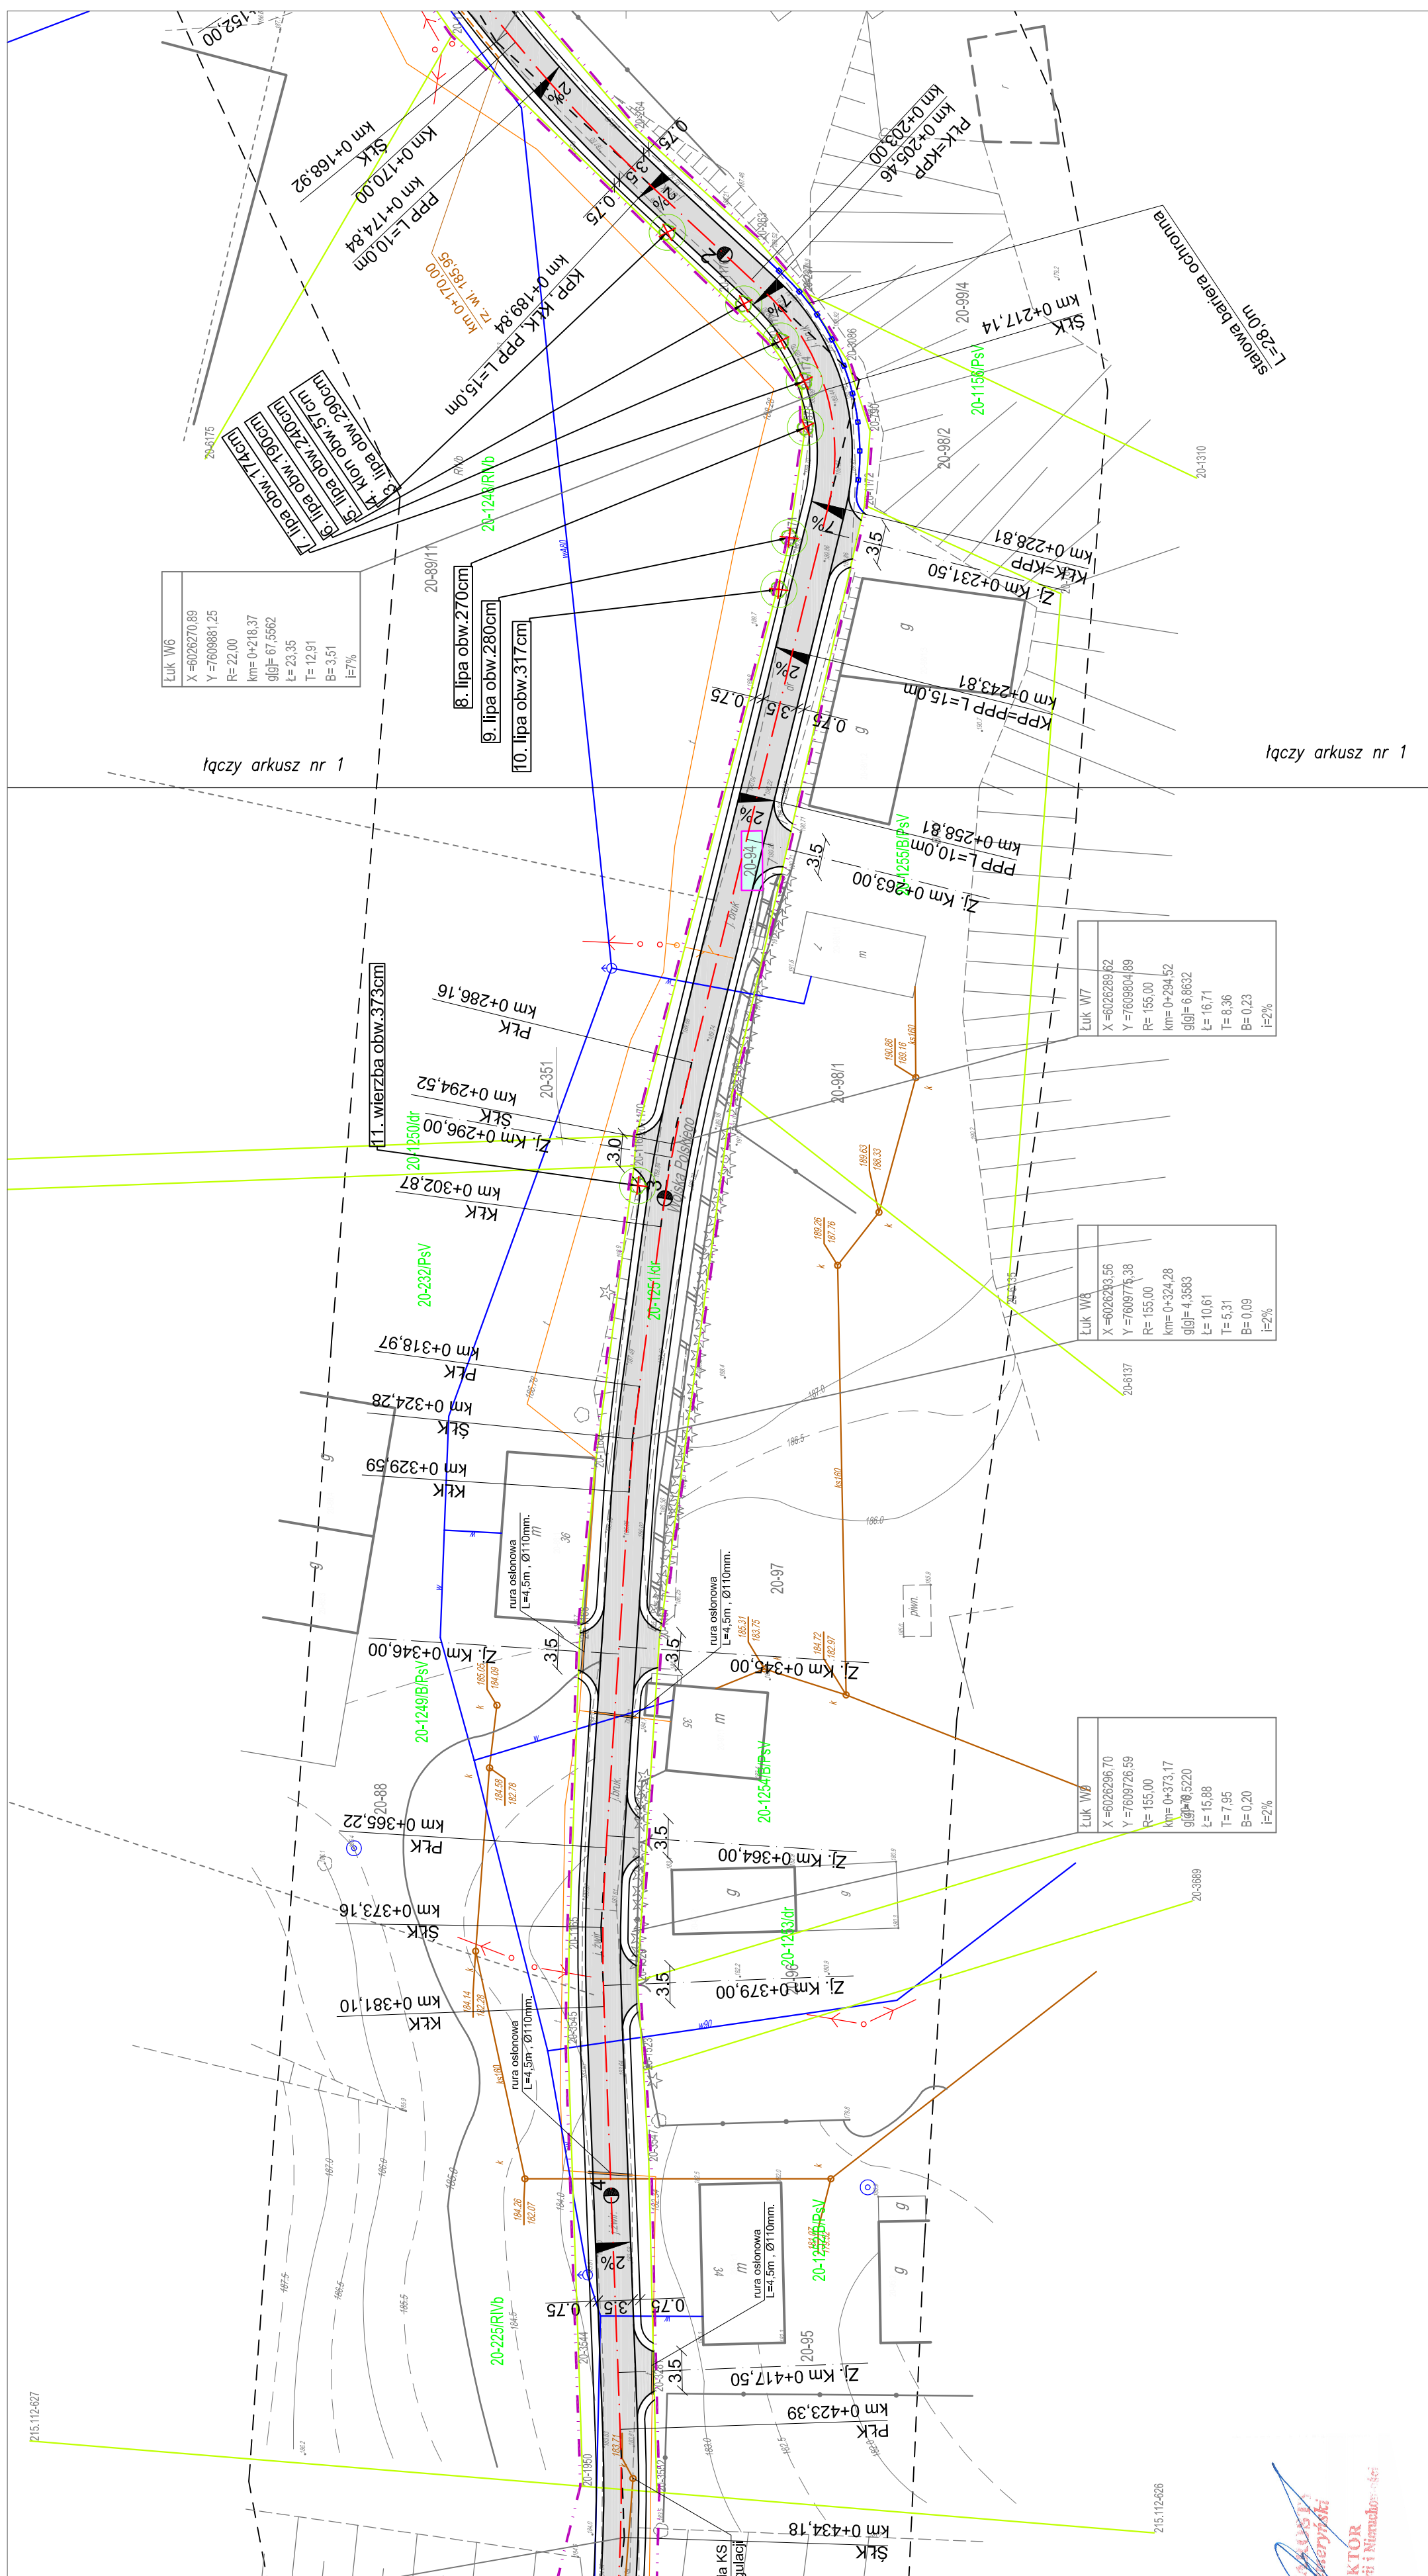

łączy arkusz nr 1

luk W6	$\lambda = 6026270,89$ $= 7609881,25$ $= 22,00$ $m = 0+218,37$ $[g] = 67,5562$ $= 23,35$ $= 12,91$ $= 3,51$ $= 7\%$
--------	---

Łuk W7	
X = 6026289,62	
Y = 7609804,89	
R = 155,00	
km = 0+294,52	
g[g] = 6,8632	
Ł = 16,71	
T = 8,36	
B = 0,23	
i = 2%	

duk W8	=6026293,56
	=7609775,38
	= 155,00
	n= 0+324,28
	g]= 4,3583
	= 10,61
	= 5,31
	= 0,09
	=2%

duk W/B	
=6026296,70	
=7609726,59	
=155,00	
m = 0+373,17	
<del>g</del> = 0+5220	
=15,88	
=7,95	
=0,20	
=2%	

Łuk W10	X = 6026294,37 Y = 7609665,59 R = 155,00 km = 0+434,20 g[g] = 8,8652 Ł = 21,58 T = 10,81 B = 0,38 i = 2%
---------	--

Łuk W11
X = 6026300,29
Y = 7609607,22
<del>R = 390,60</del>
km= 0+492,83
g[g]= 8,3063
t = 39,14
T = 19,60
B = 0,64
i=2%

Łuk W12
X = 6026298,10
Y = 7609532,75
R = 400,00
km = 0+567,28
g[g] = 6,3103
t = 00 00
<b>YCH</b>

KPT W13
X= 6026295,44
Y= 7609512,17
km= 0+588,00

tek

agowa  
munikacyjne  
sanitarna  
na sieć ener

$\text{ALE:}$   
 $\text{---}$   
 $\text{---}$   
 $\text{---}$   
 $\text{---}$   
 $\text{---}$

Mapa aktualna na dzień 10.06.2017 r.

Układ współrzędnych: 2000 strefa 7  
Układ wysokościowy: Kronsztadt 60  
Sekcja mapy: 7.213.27.02.2.3

woj.: 28 warmińsko-mazurskie  
pow.: 2818 gołdapski  
gmina.: 281802\_2 Dubeninki  
obręb.: 0020 Żytkiemy

Służebności gruntowych nie badano.

Węgrzewskim Biurze Geodezyjnym  
Dariusz Laskowski na podstawie

działka: 358, 240/1, 241/85  
KERG: 6.6640.2.253.2017

**Węgorzewskie Biuro Geodezyjne**  
Dariusz Laskowski  
tel. 692-427-780  
ul. Mikołaja Kopernika 4/3  
11-600 Węgorzewo  
845-167-66-66, NIGON 519451459

siono z numerycznej mapy ewidencji  
tów i budynków udostępnionej przez  
GIK w Gołdapi, bez prawnego  
enia granic.

yczeniu i inwentaryzacji powykonawczej  
z jednostki wykonawstwa geodezyjnego  
osoby fizyczne posiadające zezwolenie  
wykonywanie prac geodezyjnych.

1111012011	2011	
------------	------	--