

P R A C O W N I A



P R O J E K T O W A

**MGR INŻ. RENATA KUCZYŃSKA - SZULCBACHER**  
16-400 SUWAŁKI UL. NONIEWICZA 85C  
tel. / fax. 5631614  
GSM 0-604 136-485

**INWESTOR**

**GMINA DUBENINKI**  
**UL. H. MERECKIEGO 27,**  
**19-504 DUBENINKI**

**TEMAT OPRACOWANIA**

**PROJEKT BUDOWLANO – WYKONAWCZY**

**BUDOWA BIOLOGICZNEJ OCZYSZCZALNI ŚCIEKÓW Z SIECIĄ KANALIZACJI  
SANITARNEJ ODPROWADZAJĄCEJ ŚCIEKI OCZYSZCZONE DO ROWU  
MELIORACYJNEGO Z ZEWNĘTRZNĄ ZALICZNIKOWĄ INSTALACJĄ ENN  
ORAZ BUDOWA SIECI KANALIZACJI SANITARNEJ DOPROWADZAJĄCEJ ŚCIEKI  
SUROWE DO BIOLOGICZNEJ OCZYSZCZALNI ŚCIEKÓW  
W MIEJSCOWOŚCI WOBĄŁY GMINA DUBENINKI – ZADANIE NR 1  
(KATEGORIA XXX)**

**ADRES INWESTYCJI**

**JEDNOSTKA EWIDENCYJNA: IDENTYFIKATOR: 281802\_2, NAZWA: DUBENINKI**  
**OBRĘB EWIDENCYJNY: IDENTYFIKATOR: 281802\_2.0009, NAZWA: KIEKSKIEJMY**  
**MIEJSCOWOŚĆ WOBĄŁY DZ. NR:130/28, 130/35, 130/36, 130/38**

Branża	Autor	Data
SANITARNA	mgr inż. Renata Kuczyńska - Szulcbacher nr upr. BŁ/87/02 mgr inż. Anna Milewska	IX. 2016r.
KONSTRUKCJA	mgr inż. Sławomir Klimko nr upr. SUW-23/92 mgr inż. Joanna Konopko	IX. 2016r.
ELEKTRYCZNA	mgr inż. Erwin Antoni Niewiarowski nr upr. PDL/0080/POOE/13	IX. 2016r.

**WRZESIEŃ 2016r**

P R A C O W N I A



P R O J E K T O W A

**MGR INŻ. RENATA KUCZYŃSKA - SZULCBACHER**

**16-400 SUWAŁKI UL. NONIEWICZA 85C**

**tel. / fax. 5631614**

**GSM 0-604 136-485**

## OŚWIADCZENIE

Zgodnie z ustawą Prawo Budowlane (Dz. U. nr 2013r, poz. 1409z późniejszymi zmianami)  
oświadczam, że




**PROJEKT BUDOWLANO – WYKONAWCZY**

**BUDOWA BIOLOGICZNEJ OCZYSZCZALNI ŚCIEKÓW Z SIECIĄ KANALIZACJI  
SANITARNEJ ODPROWADZAJĄCEJ ŚCIEKI OCZYSZCZONE DO ROWU  
MELIORACYJNEGO Z ZEWNĘTRZNĄ ZALICZNIKOWĄ INSTALACJĄ ENN  
ORAZ BUDOWA SIECI KANALIZACJI SANITARNEJ DOPROWADZAJĄCEJ ŚCIEKI  
SUROWE DO BIOLOGICZNEJ OCZYSZCZALNI ŚCIEKÓW  
W MIEJSCOWOŚCI WOBĄŁY GMINA DUBENINKI – ZADANIE NR 1**

**(KATEGORIA XXX)**

**JEDNOSTKA EWIDENCYJNA: IDENTYFIKATOR: 281802\_2, NAZWA: DUBENINKI  
OBRĘB EWIDENCYJNY: IDENTYFIKATOR: 281802\_2.0009, NAZWA: KIEKSKIEJMY  
MIEJSCOWOŚĆ WOBĄŁY DZ. NR:130/28, 130/35, 130/36, 130/38**

**został wykonany zgodnie z obowiązującymi przepisami oraz zasadami wiedzy technicznej**

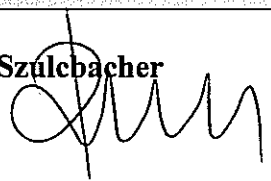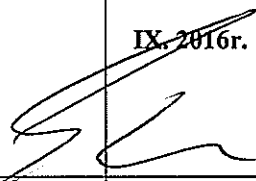Branża	Autor	Data
SANITARNA	mgr inż. Renata Kuczyńska - Szulcbacher nr upr. BŁ/87/02 	IX. 2016r.
KONSTRUKCJA	mgr inż. Sławomir Klimko nr upr. SUW-23/92 	IX. 2016r.
ELEKTRYCZNA	mgr inż. Erwin Antoni Niewiarowski nr upr. PDL/0080/POOE/13 	IX. 2016r.

**WRZESIEŃ 2016r**

## **SPIS ZAWARTOŚCI**

### **ZAŁĄCZNIKI FORMALNO-PRAWNE**

1. Decyzja celu publicznego
2. Pozwolenie wodno prawne
3. Pismo ZMiUW w Olsztynie Oddział Rejonowy w Gołdapi znak MUW.DŁ-6011-1-40/16 z dnia 24.10.2016r.
4. Warunki przyłączania RE nr 16-B5/WP/01185 z dnia 05.10.2016r.
5. Uzgodnienie RE nr 214/10/2016
6. Uzgodnienie UG Dubeninki znak IGP.6853.20.2016 z dnia 13.10.2016r.
7. Wykaz skorowidz działek ewidencyjnych i podmiotów
8. Czysta mapa do celów projektowych
9. Kopie wypisów z izb i uprawnień projektantów- 3kpl.

### **INFORMACJA BIOZ**

### **PROJEKT ZAGOSPODAROWANIA TERENU**

#### **CZĘŚĆ OPISOWA**

1. Opis techniczny
2. Wykaz właścicieli działek

#### **CZĘŚĆ GRAFICZNA**

- |  |                 |             |
|--|-----------------|-------------|
| 1. Projekt zagospodarowania terenu.  | skala 1:500     | rys. nr Z   |
| 2. Sieć kanalizacji sanitarnej. Profil podłużny.                             | skala 1:100/100 | rys. nr 1/Z |
| 3. Umocnienie brukowe wylotu- schemat.                                       | b/s             | rys. nr 2/Z |
| 4. Przekrój poprzeczny umocnienie stopy skarpy rowu kiszka faszynową-schemat | b/s             | rys. nr 3/Z |
| 5. Szczegół studni Ø600.   | skala 1:20      | rys. nr 4/Z |
| 6. Szczegół biologicznej oczyszczalni ścieków.                               | b/s             | rys. nr 5/Z |

### **PŁYTA POD OCZYSZCZALNIĘ**

### **BRANŻA ELEKTRYCZNA**

### **DOKUMENTACJA GEOTECHNICZNA**

**ZAŁĄCZNIKI FORMALNO-PRAWNE**



ZARZĄD MELIORACJI I URZĄDZEŃ WODNYCH W OLSZTYNIE  
REJONOWY ODDZIAŁ W GOŁDAPI

19-500 Gołdap, ul. Żeromskiego 8A, tel/fax 87 6151046

Gołdap, dnia 24.10.2016 r.

**Pracownia Projektowa PROJEKTOR**  
**mgr inż. Renata Kuczyńska - Szulcbacher**  
**ul. Noniewicza 85C**  
**16-400 Suwałki**

MUW.DŁ-6011-1-40/16

Sprawa : Uzgodnienie i wyrażenie zgody na odprowadzenie ścieków oczyszczonych do rowu na działce 130/38 z projektowanej biologicznej oczyszczalni ścieków w miejscowości Wobały, obręb Kiekskiejmy, gmina Dubeninki.

Zarząd Melioracji i Urządzeń Wodnych w Olsztynie, Rejonowy Oddział w Gołdapi w odpowiedzi na pismo z dnia 19.10.2016 r. informuje, że odprowadzenie ścieków następuje do rowu, który nie jest objęty ewidencją wód, urządzeń i zmeliorowanych gruntów.

W związku z powyższym Zarząd Melioracji i Urządzeń Wodnych w Olsztynie, Rejonowy Oddział w Gołdapi uzgadnia bez uwag odprowadzenie ścieków oczyszczonych do rowu na działce 130/38 z projektowanej biologicznej oczyszczalni ścieków w miejscowości Wobały, obręb Kiekskiejmy, gmina Dubeninki.

Ponadto informujemy, że na wykonanie wylotu i odprowadzenie ścieków oczyszczonych należy uzyskać pozwolenie wodnoprawne – art. 122 ustawy Prawo wodne (Dz. U. z 2015 r. poz. 469 z późn. zmianami).

Zgodę na odprowadzenie ścieków inwestor powinien uzyskać od właściciela nieruchomości, na której znajduje się rów.

**KIEROWNIK**

  
**Lucyna Kozłowska**

Suwałki, 05-10-2016 r.

16-B5/S/01185

*Załącznik nr 1 do Umowy nr 16-B5/UP/01185 o przyłączenie do sieci dystrybucyjnej*

GMINA DUBENINKI

ul. Henryka Mereckiego 27

19-504 Dubeninki

Warunki przyłączenia nr 16-B5/WP/01185 dla Podmiotu V grupy przyłączeniowej  
do sieci dystrybucyjnej o napięciu znamionowym 0,4 kV

Nazwa obiektu przyłączanego do sieci: przydomowa oczyszczalnia ścieków Wobały I

Lokalizacja: gmina Dubeninki, miejscowość Wobały, nr dz. 130/36

Na podstawie rozporządzenia Ministra Gospodarki z dnia 04 maja 2007r. w sprawie szczegółowych warunków funkcjonowania systemu elektroenergetycznego (Dz.U. nr 93 z 2007r. poz. 623 z późn. zm.), w odpowiedzi na wniosek z dnia 30-09-2016, określa się następujące warunki przyłączenia:

1. Miejsce przyłączenia: istniejąca linia napowietrzna nn.
2. Miejsce dostarczania energii elektrycznej stanowiące jednocześnie miejsce rozgraniczenia własności sieci dystrybucyjnej PGE Dystrybucja S.A. i instalacji Podmiotu Przyłączanego: zaciski na listwie zaciskowej za układem pomiarowo-rozliczeniowym w kierunku instalacji odbiorcy.
3. Moc przyłączeniowa: 3,00 kW – zasilanie podstawowe.
4. Rodzaj przyłącza: kablowe.
5. Zakres niezbędnych zmian w sieci związanych z przyłączeniem:
  - 5.1. Wybudować przyłączy kablowe YAKXS 4x35 mm<sup>2</sup> l=ok. 1m z najbliższego słupa linii napowietrznej nn-0,4kV zasilanej ze stacji transformatorowej SN/nn 10-26 Wobały 2 do złącza kablowo-pomiarowego ZKP zlokalizowanego przy słupie.
6. Wymagania w zakresie budowy instalacji odbiorcy:
  - 6.1. Uzgodnić lokalizację ZKP.
  - 6.2. Wybudować WLZ i instalacje elektryczne wg potrzeb.
7. Miejsce zainstalowania układu pomiarowo-rozliczeniowego: złącze kablowo-pomiarowe nN przy słupie.
8. Wymagania dotyczące układu pomiarowo-rozliczeniowego i systemu pomiarowo-rozliczeniowego:

- 8.1. zastosować bezpośredni jednofazowy układ pomiarowo-rozliczeniowy na napięciu 0,23 kV z 1-fazowym licznikiem energii elektrycznej zapewniającym jednokierunkowy pomiar energii czynnej. Układ pomiarowo-rozliczeniowy dostarcza i instaluje PGE Dystrybucja S.A.,
- 8.2. układ pomiarowo-rozliczeniowy winien spełniać wymagania dla kategorii C1 określone w „Instrukcji Ruchu i Eksploatacji Sieci Dystrybucyjnej” (IRiESD) obowiązującej w PGE Dystrybucja S.A. oraz „Wytycznych do budowy systemów elektroenergetycznych w PGE Dystrybucja S.A.”,
- 8.3. licznik energii elektrycznej powinien posiadać klasę dokładności nie gorszą niż A lub 2 dla energii czynnej,
- 8.4. wszystkie elementy członu zasilającego oraz osłony i urządzenia wchodzące w skład układu pomiarowego energii elektrycznej muszą być przystosowane do plombowa
9. Rodzaj i usytuowanie zabezpieczenia głównego:
  - 9.1. wyłącznik nadmiarowo-prądowy o wartości prądu znamionowego 16 [A],
  - 9.2. ww. zabezpieczenie usytuować w złączu kablowo-licznikowym.
10. Jako system dodatkowej ochrony od porażeń przyjąć samoczynne wyłączanie zasilania w czasie określonym w obowiązujących normach. Układ pracy sieci zasilającej 0,4 kV: TN-C
11. Wymagany stosunek poboru energii biernej do czynnej w miejscu dostarczania nie może być większy niż  $\tan \phi = 0,4$ .
12. Poziom zmienności parametrów technicznych energii elektrycznej w sieci mieści się w granicach przywołanego wyżej Rozporządzenia Ministra Gospodarki.
13. Instalacje i urządzenia elektryczne należące do Odbiorcy powinny zapewniać bezpieczeństwo użytkowania, a przede wszystkim ochronę przed porażeniem prądem elektrycznym oraz ochronę przed przepięciami łączeniowymi i atmosferycznymi występującymi w sieci energetycznej, powstaniem pożaru, wybuchem i innymi szkodami. Wszelkie prace powinny wykonać osoby posiadające odpowiednie uprawnienia i kwalifikacje do prowadzenia robót elektrycznych.
14. Informacje dodatkowe:
  - warunki przyłączenia są ważne 2 lata od daty ich doręczenia,
  - realizacja inwestycji związanych z przyłączaniem obiektu Wnioskodawcy będzie dokonywana na zasadach określonych w umowie o przyłączenie do sieci dystrybucyjnej. Realizacja warunków przyłączenia (w tym rozpoczęcie prac projektowych) wymaga podpisania w okresie ważności warunków przyłączenia umowy o przyłączenie.
15. Uwagi dodatkowe:
  - 15.1. PGE Dystrybucja S.A. zastrzega sobie prawo zmiany zakresu rzeczowego prac, wynikających ze zmian stanu sieci i jej konfiguracji lub utrudnień w budowie urządzeń. Zmiany wpływające na zwiększenie opłaty za przyłączenie wymagają akceptacji Podmiotu Przyłączanego oraz zmiany umowy o przyłączenie.


Warunki przyłączenia opracował:

Ewa Piotrowska



Rejon Energetyczny Suwałki  
Wydział Przyłączenia i Rozwoju

Kiećcowik  
Robert Wołąkiewicz

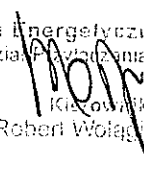





Dubeninki dn. 13.10.2016 r.

**PROJEKTOR**  
**MGR INŻ. RENATA KUCZYŃSKA**  
ul. Noniewicz 85C  
16 – 400 Suwałki

W odpowiedzi na wniosek z dnia 10.10.2016 roku informuję, że pozytywnie uzgadniam przebieg trasy projektowanej sieci kanalizacji sanitarnej doprowadzającej ścieki do biologicznej oczyszczalni ścieków i doprowadzającej ściek oczyszczony do rowu oraz lokalizacji złącza kablowo pomiarowego i przebiegu trasy kabla elektrycznego zasilającego projektowaną biologiczną oczyszczalnię ścieków w miejscowości Wobały obręb Kiekskiejmy gmina Dubeninki w pasie drogi wewnętrznej działki o nr 130/28.

Wyrażam zgodę na budowę sieci kanalizacyjnej i doziemnej kablowej linii energetycznej oraz udostępniam w/w działkę jednostkom i osobom wskazanym przez inwestora celem wykonania robót budowlanych oraz czasowe dysponowanie w/w działki na cele budowlane w pasie drogowym drogi wewnętrznej stanowiącej własność Gminy Dubeninki oznaczonej nr ewid. 130/28 w obrębie geodezyjnym Kiekskiejmy pod warunkiem:

1. Przed przystąpieniem do budowy należy uzyskać pozwolenie na budowę lub zgłoszenie budowy albo wykonania robót budowlanych.
2. Zabezpieczyć teren pasa drogowego podczas wykonywania robót zgodnie z wymogami bezpieczeństwa ruchu drogowego oraz doprowadzić drogę po wykonaniu inwestycji do stanu pierwotnego.
3. Przed wejściem w pas drogowy zgłosić do tut. Urzędu termin umieszczenia w pasie drogowym drogi gminnej sieci kanalizacyjnej i doziemnej kablowej linii energetycznej najpóźniej na 5 dni przed rozpoczęciem robót.
4. Po zakończeniu robót należy powiadomić Gminę w celu dokonania komisyjnego odbioru pasa drogowego.
5. Wykonawca ponosi odpowiedzialność za wady techniczne spowodowane nieprawidłowym wykonaniem robót, które ujawnią się w ciągu trzech lat od dnia komisyjnego odbioru pasa drogowego.
6. Niniejszy dokument daje prawo dysponowania terenem na cele budowlane zgodnie z prawem budowlanym art. 33 ust. 2 pkt 2.

WÓJT GMINY

*Ryszard Zieliński*

STAROSTWO POWIATOWE  
W GOŁDAPU

19-500 Gołdap, ul. Krótka 1

Nr kancelaryjny : GN.6621.1228.2015

Województwo : warmińsko-mazurskie

Powiat : gołdapski

Jednostka ewidencyjna : Dubeninki

Obręb : 9 KIEKSKIEJMY

**Wykaz (skorowidz) działek ewidencyjnych i podmiotów**  
z dnia:2015-11-18

lp.	NrOb	Nr działki	Ark.	Ch	Udział	właściciel / władający	pow. [ha]
1	9	130/22	3	WŁ	1/1	GMINA DUBENINKI MERECKIEGO 27; 19-500 DUBENINKI;	0.2899
2	9	130/28	3	WŁ	1/1	GMINA DUBENINKI MERECKIEGO 27; 19-500 DUBENINKI;	0.1990

Sporządził : Karolina Koltek

*Adresy mogły ulec zmianie*

Organ wydający dokument:

STAROSTA GOŁDAPSKI  
19-500 Gołdap, ul. Krótka 1

Z up. STAROSTY  
*Karolina Koltek*

MŁODSZY REFERENT

2015-11-18 w Wydziale Geodezji i Nieruchomości

.....  
*data i podpis osoby upoważnionej*

**Wykaz (skorowidz) działek ewidencyjnych i podmiotów**  
z dnia:2015-10-15

lp.	NrOb	Nr działki	Ark.	Ch	Udział	właściciel / władający	pow. [ha]
1	9	130/34	3	WŁ	1/1	(małżeństwo) JAN SZYŁKOWSKI Rodzice:ANTONI,IRENA WOBAŁY 6/2; 19-505 ŻYTKIEJMY;  TERESA SZYŁKOWSKA Rodzice:HENRYK,MIROSLAWA WOBAŁY 6/2; 19-505 ŻYTKIEJMY;	0.0899
2	9	130/35	3	WŁ	1/1	(małżeństwo) JAN SZYŁKOWSKI Rodzice:ANTONI,IRENA WOBAŁY 6/2; 19-505 ŻYTKIEJMY;  TERESA SZYŁKOWSKA Rodzice:HENRYK,MIROSLAWA WOBAŁY 6/2; 19-505 ŻYTKIEJMY;	0.0917
3	9	130/37	3	WŁ	1/1	(małżeństwo) JAN SZYŁKOWSKI Rodzice:ANTONI,IRENA WOBAŁY 6/2; 19-505 ŻYTKIEJMY;  TERESA SZYŁKOWSKA Rodzice:HENRYK,MIROSLAWA WOBAŁY 6/2; 19-505 ŻYTKIEJMY;	0.1090
4	9	130/36	3	WŁ	1/10	STANISŁAW PRZEKOP Rodzice:BOLESŁAW,TERESA DEGUCIE 15/1; 19-505 ŻYTKIEJMY;	0.0267
				WŁ	1/10	HELENA PUZA Rodzice:ANTONI,IRENA WOBAŁY 8/1; Gmina Dubeninki;	
				WŁ	1/10	JACEK STEPIN Rodzice:JÓZEF,JANINA WOBAŁY 8/2; 19-505 DUBENINKI;	
				WŁ	1/10	(małżeństwo) RYSZARD IRENEUSZ KOCH Rodzice:IRENEUSZ,JANINA KRĘPOWIECKIEGO 9m125 WARSZAWA;	
				WŁ	1/10	EWA BARBARA KOCH Rodzice:JÓZEF,ELEONORA KRĘPOWIECKIEGO 9m125 WARSZAWA;	
				WŁ	1/10	(małżeństwo) ZENON KRACZAJ Rodzice:PIOTR,ELŻBIETA WOBAŁY; Gmina Dubeninki;	
				WŁ	1/10	BEATA AGATA KRACZAJ Rodzice:WITOLD,MARIANNA WOBAŁY; Gmina Dubeninki;	0.0267
				WŁ	1/10	(małżeństwo) RYSZARD LISZEWSKI Rodzice:HENRYK,TEOFILA WOBAŁY 3/2; Gmina Dubeninki;	

				WŁ	2/10	HANNA LISZEWSKA Rodzice:MICHAŁ,JADWIGA WOBAŁY 3/2; Gmina Dubeninki;  (małżeństwo) JAN SZYŁKOWSKI Rodzice:ANTONI,IRENA WOBAŁY 6/2; 19-505 ŻYTKIEJMY;  TERESA SZYŁKOWSKA Rodzice:HENRYK,MIROSLAWA WOBAŁY 6/2; 19-505 ŻYTKIEJMY;  (małżeństwo) ZDZISŁAW WASZKIEWICZ Rodzice:KONSTANTY,JANINA WOBAŁY; Gmina Dubeninki;  KRYSTYNA WASZKIEWICZ Rodzice:JAN,STANISŁAWA WOBAŁY; Gmina Dubeninki;  (małżeństwo) CZESŁAW STANISŁAW ZAJKOWSKI Rodzice:STANISŁAW,JADWIGA WOBAŁY; 19-504 DUBENINKI;  WIOLETA ZAJKOWSKA Rodzice:WACŁAW,ZOFIA WOBAŁY; Gmina Dubeninki;	
5	9	130/38	3	WŁ	1/1	(małżeństwo) JAN SZYŁKOWSKI Rodzice:ANTONI,IRENA WOBAŁY 6/2; 19-505 ŻYTKIEJMY;  TERESA SZYŁKOWSKA Rodzice:HENRYK,MIROSLAWA WOBAŁY 6/2; 19-505 ŻYTKIEJMY;	0.4921
6	9	130/20	3	WŁ	1/1	(małżeństwo) ZDZISŁAW WASZKIEWICZ Rodzice:KONSTANTY,JANINA WOBAŁY; Gmina Dubeninki;  KRYSTYNA WASZKIEWICZ Rodzice:JAN,STANISŁAWA WOBAŁY; Gmina Dubeninki;	0.0909
7	9	130/19	3	WŁ	1/1	(małżeństwo) BOGDAN SZYMAŃSKI Rodzice:JÓZEF,ANNA PLAC STEFANA BATOREGO 11; 16-424 FILIPÓW;  MONIKA SZYMAŃSKA Rodzice:WIESŁAW,ANNA PLAC STEFANA BATOREGO 11; 16-424 FILIPÓW;	0.0587
8	9	632/4	3	WŁ	1/1	(małżeństwo) WALENTY WAŁEJKO Rodzice:TADEUSZ,ADELA 16-407 WIŻAJNY LESZKIEMIE NR 7;  STANISŁAWA WAŁEJKO Rodzice:WITOLD,HELENA 16-407 WIŻAJNY LESZKIEMIE 7;	37.2341
9	9	130/24	3	WŁ	1/42	GRAŻYNA KRYNICKA Rodzice:WACŁAW,WANDA	0.0446
				WŁ	1/42	JANUSZ KRYNICKI Rodzice:WACŁAW,WANDA ŻEROMSKIEGO 12A/14; 19-500 GOŁDAP;	
				WŁ	1/42	MARIAN KRYNICKI Rodzice:WACŁAW,WANDA WOBAŁY 20/1; 19-505 ŻYTKIEJMY;	
				WŁ	1/42	STANISŁAW KRYNICKI	

				WŁ	1/42	Rodzice:WACŁAW,WANDA MŁYNARSKIEGO 10/9; 16-400 SUWAŁKI;	
				WŁ	1/42	WIESŁAW KRYNICKI Rodzice:WACŁAW,WANDA OSIEDLE POŁUDNIE 12/27; 19-300 GRAJEWO;	
				WŁ	1/42	MAŁGORZATA MAJEWSKA Rodzice:WACŁAW,WANDA 1-GO MAJA 5/44; 16-400 SUWAŁKI;	
				WŁ	1/6	MARZANNA ZAWADZKA Rodzice:WACŁAW,WANDA KOWEŃSKA 4/57; 16-400 SUWAŁKI;	
				WŁ	1/6	(małżeństwo) CZESŁAW BECZKOWSKI Rodzice:WINCENTY,ANNA WOBAŁY 4/1; 19-505 DUBENINKI;	
				WŁ	1/6	GRAŻYNA BECZKOWSKA Rodzice:JÓZEF,MARIANNA WOBAŁY 4/1; 19-505 DUBENINKI;	
				WŁ	1/6	(małżeństwo) ANDRZEJ CHAŁKO Rodzice:EUGENIUSZ,MARIANNA WOBAŁY 5/2; Gmina Dubeninki;	
				WŁ	1/6	ALICJA CHAŁKO Rodzice:WŁADYSŁAW,JADWIGA WOBAŁY 5/2; Gmina Dubeninki;	
				WŁ	1/6	(małżeństwo) MIECZYŚLAW GRABEK Rodzice:STANISŁAW,ANNA WOBAŁY; Gmina Dubeninki;	
				WŁ	1/6	DANIELA GRABEK Rodzice:FRANCISZEK,RADOSŁAWA WOBAŁY; Gmina Dubeninki;	
				WŁ	1/6	(małżeństwo) ROBERT GWIAZDOWSKI Rodzice:ZDZISŁAW,WANDA KOWIEŃSKA 11m24 SUWAŁKI;	
				WŁ	1/6	ELŻBIETA GWIAZDOWSKA Rodzice:EDWARD,EWA KOWIEŃSKA 11m24 SUWAŁKI;	
				WŁ	1/6	(małżeństwo) JAN RAKOWSKI Rodzice:JÓZEF,ANNA WOBAŁY; Gmina Dubeninki;	
				WŁ	1/6	MARIANNA RAKOWSKA Rodzice:FRANCISZEK,WACŁAWA WOBAŁY; Gmina Dubeninki;	
10	9	130/25	3	WŁ	2/8	KRZYSZTOF PACEWICZ Rodzice:JAN,TERESA ROGAJNY 11/3; 19-504 DUBENINKI;	0.1760
				WŁ	1/4	(małżeństwo) WALDEMAR HOŁDYŃSKI Rodzice:HENRYK,MIROSŁAWA WOBAŁY 11/3; Gmina Dubeninki;	
				WŁ	1/4	AGNIESZKA HOŁDYŃSKA Rodzice:KRZYSZTOF,BRONISŁAWA WOBAŁY 11/3; Gmina Dubeninki;	
				WŁ	1/4	(małżeństwo) FRANCISZEK KAMIŃSKI Rodzice:JAN,FRANCISZKA	

				WŁ	1/4	<p>WOBAŁY; Gmina Dubeninki;</p> <p>WACŁAWA KAMIŃSKA Rodzice: STANISŁAW, MARIANNA WOBAŁY; Gmina Dubeninki;</p> <p>(małżeństwo) ALEKSANDER UŁANOWICZ Rodzice: BOLESŁAW, ANTONINA 15-863 BIAŁYSTOK UL. RADZYMIŃSKA NR 18 M.53;</p> <p>JADWIGA UŁANOWICZ Rodzice: PAWEŁ, HELENA 15-863 BIAŁYSTOK UL. RADZYMIŃSKA NR 18 M.53;</p>	
11	9	130/33	3	WŁ	1/1	<p>(małżeństwo) RYSZARD IRENEUSZ KOCH Rodzice: IRENEUSZ, JANINA KRĘPOWIECKIEGO 9m125 WARSZAWA;</p> <p>EWA BARBARA KOCH Rodzice: JÓZEF, ELEONORA KRĘPOWIECKIEGO 9m125 WARSZAWA;</p>	0.2376
12	9	130/9	3	WŁ  WŁ  WŁ SP	2/6  1/3  1/3 1/3	<p>KRZYSZTOF PACEWICZ Rodzice: JAN, TERESA ROGAJNY 11/3; 19-504 DUBENINKI;</p> <p>(małżeństwo) ALEKSANDER UŁANOWICZ Rodzice: BOLESŁAW, ANTONINA 15-863 BIAŁYSTOK UL. RADZYMIŃSKA NR 18 M.53;</p> <p>JADWIGA UŁANOWICZ Rodzice: PAWEŁ, HELENA 15-863 BIAŁYSTOK UL. RADZYMIŃSKA NR 18 M.53;</p> <p>SKARB PAŃSTWA</p> <p>AGENCJA NIERUCHOMOŚCI ROLNYCH ODDZIAŁ TERENOWY W OLSZTYNIE FILIA W SUWAŁKACH UL. SPORTOWA 22; 16-400 SUWAŁKI;</p>	0.0340
13	9	130/10	3	WŁ	1/1	<p>(małżeństwo) ROBERT GWIAZDOWSKI Rodzice: ZDZISŁAW, WANDA KOWIEŃSKA 11m24 SUWAŁKI;</p> <p>ELŻBIETA GWIAZDOWSKA Rodzice: EDWARD, EWA KOWIEŃSKA 11m24 SUWAŁKI;</p>	0.1524
14	9	130/11	3	WŁ	1/1	<p>(małżeństwo) ROBERT GWIAZDOWSKI Rodzice: ZDZISŁAW, WANDA KOWIEŃSKA 11m24 SUWAŁKI;</p> <p>ELŻBIETA GWIAZDOWSKA Rodzice: EDWARD, EWA KOWIEŃSKA 11m24 SUWAŁKI;</p>	0.1531
15	9	130/8	3	WŁ	1/1	<p>(małżeństwo) ALEKSANDER UŁANOWICZ Rodzice: BOLESŁAW, ANTONINA 15-863 BIAŁYSTOK UL. RADZYMIŃSKA NR 18 M.53;</p> <p>JADWIGA UŁANOWICZ Rodzice: PAWEŁ, HELENA</p>	0.1533

						15-863 BIAŁYSTOK UL.RADZYMIŃSKA NR 18 M.53;	
16	9	130/6	3	WŁ SP	1/1 1/1	SKARB PAŃSTWA AGENCJA NIERUCHOMOŚCI ROLNYCH ODDZIAŁ TERENOWY W OLSZTYNIE FILIA W SUWAŁKACH UL. SPORTOWA 22; 16-400 SUWAŁKI;	0.4120
17	9	130/7	3	WŁ	1/1	KRZYSZTOF PACEWICZ Rodzice:JAN,TERESA ROGAJNY 11/3; 19-504 DUBENINKI;	0.0933
18	9	194/5	4	WŁ	1/1	(małżeństwo) WALDEMAR HOŁDYŃSKI Rodzice:HENRYK,MIROSLAWA WOBAŁY 11/3; Gmina Dubeninki;  AGNIESZKA HOŁDYŃSKA Rodzice:KRZYSZTOF,BRONISŁAWA WOBAŁY 11/3; Gmina Dubeninki;	0.2715
19	9	194/2	4	WŁ	1/1	(małżeństwo) WALENTY WAŁEJKO Rodzice:TADEUSZ,ADELA 16-407 WIŻAJNY LESZKIEMIE NR 7;  STANISŁAWA WAŁEJKO Rodzice:WITOLD,HELENA 16-407 WIŻAJNY LESZKIEMIE 7;	0.6500
20	9	194/3	4	WŁ  WŁ WŁ  WŁ  WŁ  WŁ	2/22  2/22 1/11  1/11  1/11  2/11	TOMASZ GIBOWICZ Rodzice:KAZIMIERZ,TERESA ZYNDRA 3/21; 19-400 OLECKO;  KRZYSZTOF PACEWICZ Rodzice:JAN,TERESA ROGAJNY 11/3; 19-504 DUBENINKI;  (małżeństwo) WALDEMAR HOŁDYŃSKI Rodzice:HENRYK,MIROSLAWA WOBAŁY 11/3; Gmina Dubeninki;  AGNIESZKA HOŁDYŃSKA Rodzice:KRZYSZTOF,BRONISŁAWA WOBAŁY 11/3; Gmina Dubeninki;  (małżeństwo) FRANCISZEK KAMIŃSKI Rodzice:JAN,FRANCISZKA WOBAŁY; Gmina Dubeninki;  WACŁAWA KAMIŃSKA Rodzice:STANISŁAW,MARIANNA WOBAŁY; Gmina Dubeninki;  (małżeństwo) ADAM LISIEWSKI Rodzice:HENRYK,TEOFILA PADEREWSKIEGO 17/45; 19-500 GOŁDAP;  KRYSTYNA LISIEWSKA Rodzice:JÓZEF,ZOFIA PADEREWSKIEGO 17/45; 19-500 GOŁDAP;  (małżeństwo) STANISŁAW ROMANOWSKI Rodzice:TADEUSZ,CECYLIA 11-GO LISTOPADA 1m30 SUWAŁKI;  GRAŻYNA BOŻENA ROMANOWSKA Rodzice:WACŁAW,ZOFIA 11-GO LISTOPADA 1m30 SUWAŁKI;	0.2846

				WŁ	2/11	(małżeństwo) WIESŁAW STĘPIN Rodzice:FRANCISZEK,WŁADYSŁAWA WOBAŁY; Gmina Dubeninki;  TERESA STĘPIN Rodzice:ZYGMUNT,JADWIGA WOBAŁY; Gmina Dubeninki;	
				WŁ	1/11	(małżeństwo) ALEKSANDER UŁANOWICZ Rodzice:BOLESŁAW,ANTONINA 15-863 BIAŁYSTOK UL.RADZYMIŃSKA NR 18 M.53;  JADWIGA UŁANOWICZ Rodzice:PAWEŁ,HELENA 15-863 BIAŁYSTOK UL.RADZYMIŃSKA NR 18 M.53;	
				WŁ	1/11	GMINA DUBENINKI MERECKIEGO 27; 19-500 DUBENINKI;	
21	9	194/4	4	WŁ	1/3	(małżeństwo) WALDEMAR HOŁDYŃSKI Rodzice:HENRYK,MIROŚŁAWA WOBAŁY 11/3; Gmina Dubeninki;  AGNIESZKA HOŁDYŃSKA Rodzice:KRZYSZTOF,BRONISŁAWA WOBAŁY 11/3; Gmina Dubeninki;	0.0139
				WŁ	1/3	GMINA DUBENINKI MERECKIEGO 27; 19-500 DUBENINKI;	
				WŁ	1/3	SKARB PAŃSTWA	
				SP	1/3	AGENCJA NIERUCHOMOŚCI ROLNYCH ODDZIAŁ TERENOWY W OLSZTYNIE FILIA W SUWAŁKACH UL. SPORTOWA 22; 16-400 SUWAŁKI;	
22	9	130/21	3	WŁ	1/3	(małżeństwo) WALDEMAR HOŁDYŃSKI Rodzice:HENRYK,MIROŚŁAWA WOBAŁY 11/3; Gmina Dubeninki;  AGNIESZKA HOŁDYŃSKA Rodzice:KRZYSZTOF,BRONISŁAWA WOBAŁY 11/3; Gmina Dubeninki;	0.0140
				WŁ	1/3	GMINA DUBENINKI MERECKIEGO 27; 19-500 DUBENINKI;	
				WŁ	1/3	SKARB PAŃSTWA	
				SP	1/3	AGENCJA NIERUCHOMOŚCI ROLNYCH ODDZIAŁ TERENOWY W OLSZTYNIE FILIA W SUWAŁKACH UL. SPORTOWA 22; 16-400 SUWAŁKI;	
23	9	130/23	3	WŁ	1/1	GMINA DUBENINKI MERECKIEGO 27; 19-500 DUBENINKI;	0.1330
24	9	129/3	3	WŁ	1/1	GMINA DUBENINKI MERECKIEGO 27; 19-500 DUBENINKI;	0.9022
25	9	193	4	WŁ	1/1	GMINA DUBENINKI MERECKIEGO 27; 19-500 DUBENINKI;	0.2200
26	9	192/7	4	WŁ	1/16	JADWIGA JANINA BUJANOWSKA Rodzice:WŁADYSŁAW,ANNA WOBAŁY 17/2; Gmina Dubeninki;	0.1684



WŁ	1/16	ZENON GRAUŻUL Rodzice:ANTONI,REGINA 16-406 RUTKA TARTAK; UL. 3 MAJA 3/2;
WŁ	1/16	DAMIAN LISIEWSKI Rodzice:ADAM,KRYSTYNA WOBAŁY 23/2; 19-504 DUBENINKI;
WŁ	1/16	ANDRZEJ ROMANOWSKI Rodzice:TADEUSZ,CECYLIA 11-GO LISTOPADA 1/25; 16-400 SUWAŁKI;
WŁ	1/16	MAREK ŻÓŁTKOWSKI Rodzice:ZYGMUNT,JADWIGA WOBAŁY; Gmina Dubeninki;
WŁ	1/16	(małżeństwo) DAROSŁAW BREJNAK Rodzice:EUGENIUSZ,HALINA WOBAŁY; Gmina Dubeninki;
WŁ	1/16	IRENA BREJNAK Rodzice:TROFIM,ZOFIA WOBAŁY; Gmina Dubeninki;
WŁ	1/16	(małżeństwo) ALEKSANDER BUŁAJEWSKI Rodzice:ALEKSANDER,KAZIMIERA WOBAŁY; Gmina Dubeninki;
WŁ	1/16	MARIANNA HELENA BUŁAJEWSKA Rodzice:ALEKSANDER,BRONISŁAWA WOBAŁY; Gmina Dubeninki;
WŁ	1/16	(małżeństwo) GRZEGORZ BUŁAJEWSKI Rodzice:ALEKSANDER,MARIANNA WOBAŁY; Gmina Dubeninki;
WŁ	1/16	TERESA BUŁAJEWSKA Rodzice:ZYGMUNT,CECYLIA WOBAŁY; Gmina Dubeninki;
WŁ	1/16	(małżeństwo) STANISŁAW KOSIŃSKI Rodzice:WACŁAW,EUGENIA WOBAŁY; Gmina Dubeninki;
WŁ	1/16	GRAŻYNA KOSIŃSKA Rodzice:FRANCISZEK,WANDA WOBAŁY; Gmina Dubeninki;
WŁ	1/16	(małżeństwo) MARIAN KRYNICKI Rodzice:WACŁAW,WANDA WOBAŁY 20/1; 19-505 ŻYTKIEJMY;
WŁ	1/16	HELENA TERESA KRYNICKA Rodzice:IRENEUSZ,ZOFIA WOBAŁY; Gmina Dubeninki;
WŁ	1/16	(małżeństwo) TROFIM NOWICZENKO Rodzice:TROFIM,KAMILA WOBAŁY 17/1; 19-505 ŻYTKIEJMY;
WŁ	1/16	ZOFIA NOWICZENKO Rodzice:JÓZEF,WŁADYSŁAWA WOBAŁY 17/1; 19-505 ŻYTKIEJMY;
WŁ	1/16	(małżeństwo) ALEKSANDER STANISŁAW SIDOREK Rodzice:ALEKSANDER,STEFANIA WOBAŁY; Gmina Dubeninki;
WŁ	1/16	JÓZEFA SIDOREK Rodzice:ANTONI,STEFANIA WOBAŁY; Gmina Dubeninki;
WŁ	1/16	(małżeństwo)

						JAN SOWUL Rodzice:FRANCISZEK,WANDA WOBAŁY; Gmina Dubeninki;  JADWIGA SOWUL Rodzice:TADEUSZ,CECYLIA WOBAŁY; Gmina Dubeninki;  (małżeństwo) STANISŁAW WASILEWSKI Rodzice:JÓZEF,HELENA WOBAŁY 19/2; Gmina Dubeninki;  JANINA WASILEWSKA Rodzice:STEFAN,JÓZEFA WOBAŁY; Gmina Dubeninki;  (małżeństwo) WITOLD JERZY WOJCZULIS Rodzice:JERZY,HELENA WOBAŁY; Gmina Dubeninki;  ANNA WOJCZULIS Rodzice:BRONISŁAW,WŁADYSŁAWA WOBAŁY; Gmina Dubeninki;  (małżeństwo) STANISŁAW ZYMKOWSKI Rodzice:STANISŁAW,MARIANNA WOBAŁY 23/1; 19-505 ŻYTKIEJMY;  ALICJA ZYMKOWSKA Rodzice:JAN,JANINA WOBAŁY 23/1; 19-505 ŻYTKIEJMY;															
27	9	192/8	4	WŁ	1/16	JADWIGA JANINA BUJANOWSKA Rodzice:WŁADYSŁAW,ANNA WOBAŁY 17/2; Gmina Dubeninki;  WŁ	1/16	ZENON GRAUŻUL Rodzice:ANTONI,REGINA 16-406 RUTKA TARTAK; UL. 3 MAJA 3/2;  WŁ	1/16	DAMIAN LISIEWSKI Rodzice:ADAM,KRYSZYNA WOBAŁY 23/2; 19-504 DUBENINKI;  WŁ	1/16	ANDRZEJ ROMANOWSKI Rodzice:TADEUSZ,CECYLIA 11-GO LISTOPADA 1/25; 16-400 SUWAŁKI;  WŁ	1/16	MAREK ŻÓŁTKOWSKI Rodzice:ZYGMUNT,JADWIGA WOBAŁY; Gmina Dubeninki;  WŁ	1/16	(małżeństwo) DAROSŁAW BREJNAK Rodzice:EUGENIUSZ,HALINA WOBAŁY; Gmina Dubeninki;  IRENA BREJNAK Rodzice:TROFIM,ZOFIA WOBAŁY; Gmina Dubeninki;  WŁ	1/16	(małżeństwo) ALEKSANDER BUŁAJEWSKI Rodzice:ALEKSANDER,KAZIMIERA WOBAŁY; Gmina Dubeninki;  MARIANNA HELENA BUŁAJEWSKA Rodzice:ALEKSANDER,BRONISŁAWA WOBAŁY; Gmina Dubeninki;  WŁ	1/16	(małżeństwo) GRZEGORZ BUŁAJEWSKI Rodzice:ALEKSANDER,MARIANNA WOBAŁY; Gmina Dubeninki;  TERESA BUŁAJEWSKA Rodzice:ZYGMUNT,CECYLIA	0.0321

				WŁ	1/16	WOBAŁY; Gmina Dubeninki; (małżeństwo) STANISŁAW KOSIŃSKI Rodzice:WACŁAW,EUGENIA WOBAŁY; Gmina Dubeninki;  GRAŻYNA KOSIŃSKA Rodzice:FRANCISZEK,WANDA WOBAŁY; Gmina Dubeninki;	
				WŁ	1/16	(małżeństwo) MARIAN KRYNICKI Rodzice:WACŁAW,WANDA WOBAŁY 20/1; 19-505 ŻYTKIEJMY;  HELENA TERESA KRYNICKA Rodzice:IRENEUSZ,ZOFIA WOBAŁY; Gmina Dubeninki;	
				WŁ	1/16	(małżeństwo) TROFIM NOWICZENKO Rodzice:TROFIM,KAMILIA WOBAŁY 17/1; 19-505 ŻYTKIEJMY;  ZOFIA NOWICZENKO Rodzice:JÓZEF,WŁADYSŁAWA WOBAŁY 17/1; 19-505 ŻYTKIEJMY;	
				WŁ	1/16	(małżeństwo) ALEKSANDER STANISŁAW SIDOREK Rodzice:ALEKSANDER,STEFANIA WOBAŁY; Gmina Dubeninki;  JÓZEFA SIDOREK Rodzice:ANTONI,STEFANIA WOBAŁY; Gmina Dubeninki;	
				WŁ	1/16	(małżeństwo) JAN SOWUL Rodzice:FRANCISZEK,WANDA WOBAŁY; Gmina Dubeninki;  JADWIGA SOWUL Rodzice:TADEUSZ,CECYLIA WOBAŁY; Gmina Dubeninki;	
				WŁ	1/16	(małżeństwo) STANISŁAW WASILEWSKI Rodzice:JÓZEF,HELENA WOBAŁY 19/2; Gmina Dubeninki;  JANINA WASILEWSKA Rodzice:STEFAN,JÓZEFA WOBAŁY; Gmina Dubeninki;	
				WŁ	1/16	(małżeństwo) WITOLD JERZY WOJCZULIS Rodzice:JERZY,HELENA WOBAŁY; Gmina Dubeninki;  ANNA WOJCZULIS Rodzice:BRONISŁAW,WŁADYSŁAWA WOBAŁY; Gmina Dubeninki;	
				WŁ	1/16	(małżeństwo) STANISŁAW ZYMKOWSKI Rodzice:STANISŁAW,MARIANNA WOBAŁY 23/1; 19-505 ŻYTKIEJMY;  ALICJA ZYMKOWSKA Rodzice:JAN,JANINA WOBAŁY 23/1; 19-505 ŻYTKIEJMY;	
28	9	192/9	4	WŁ	1/1	DAMIAN LISIEWSKI Rodzice:ADAM,KRYSZYNA WOBAŁY 23/2; 19-504 DUBENINKI;	0.1224



Sporządził : Karolina Kottek

Adresy mogły ulec zmianie


Organ wydający dokument:  
STAROSTA GOŁDAPSKI  
19-500 Gołdap, ul. Krótka 1

Z up. STAROSTY  
*Karolina Kottek*  
MŁODSZY REFERENT  
2015-10-15 w Wydziale Geodezji i Nieruchomości  
.....  
data i podpis osoby upoważnionej

Z up. STARSZYSTY  
 m. inż. *Ewa Baran*  
 organ  
 MIŁOŚNY REFERENT  
 w Wydziale Gospodarki i Nieruchomości  
 Z up. *PROF. STANISŁAW PIOTR CIECHOMYŃSKI*  
 INSPEKTOR  
 w Wydziale Gospodarki i Nieruchomości

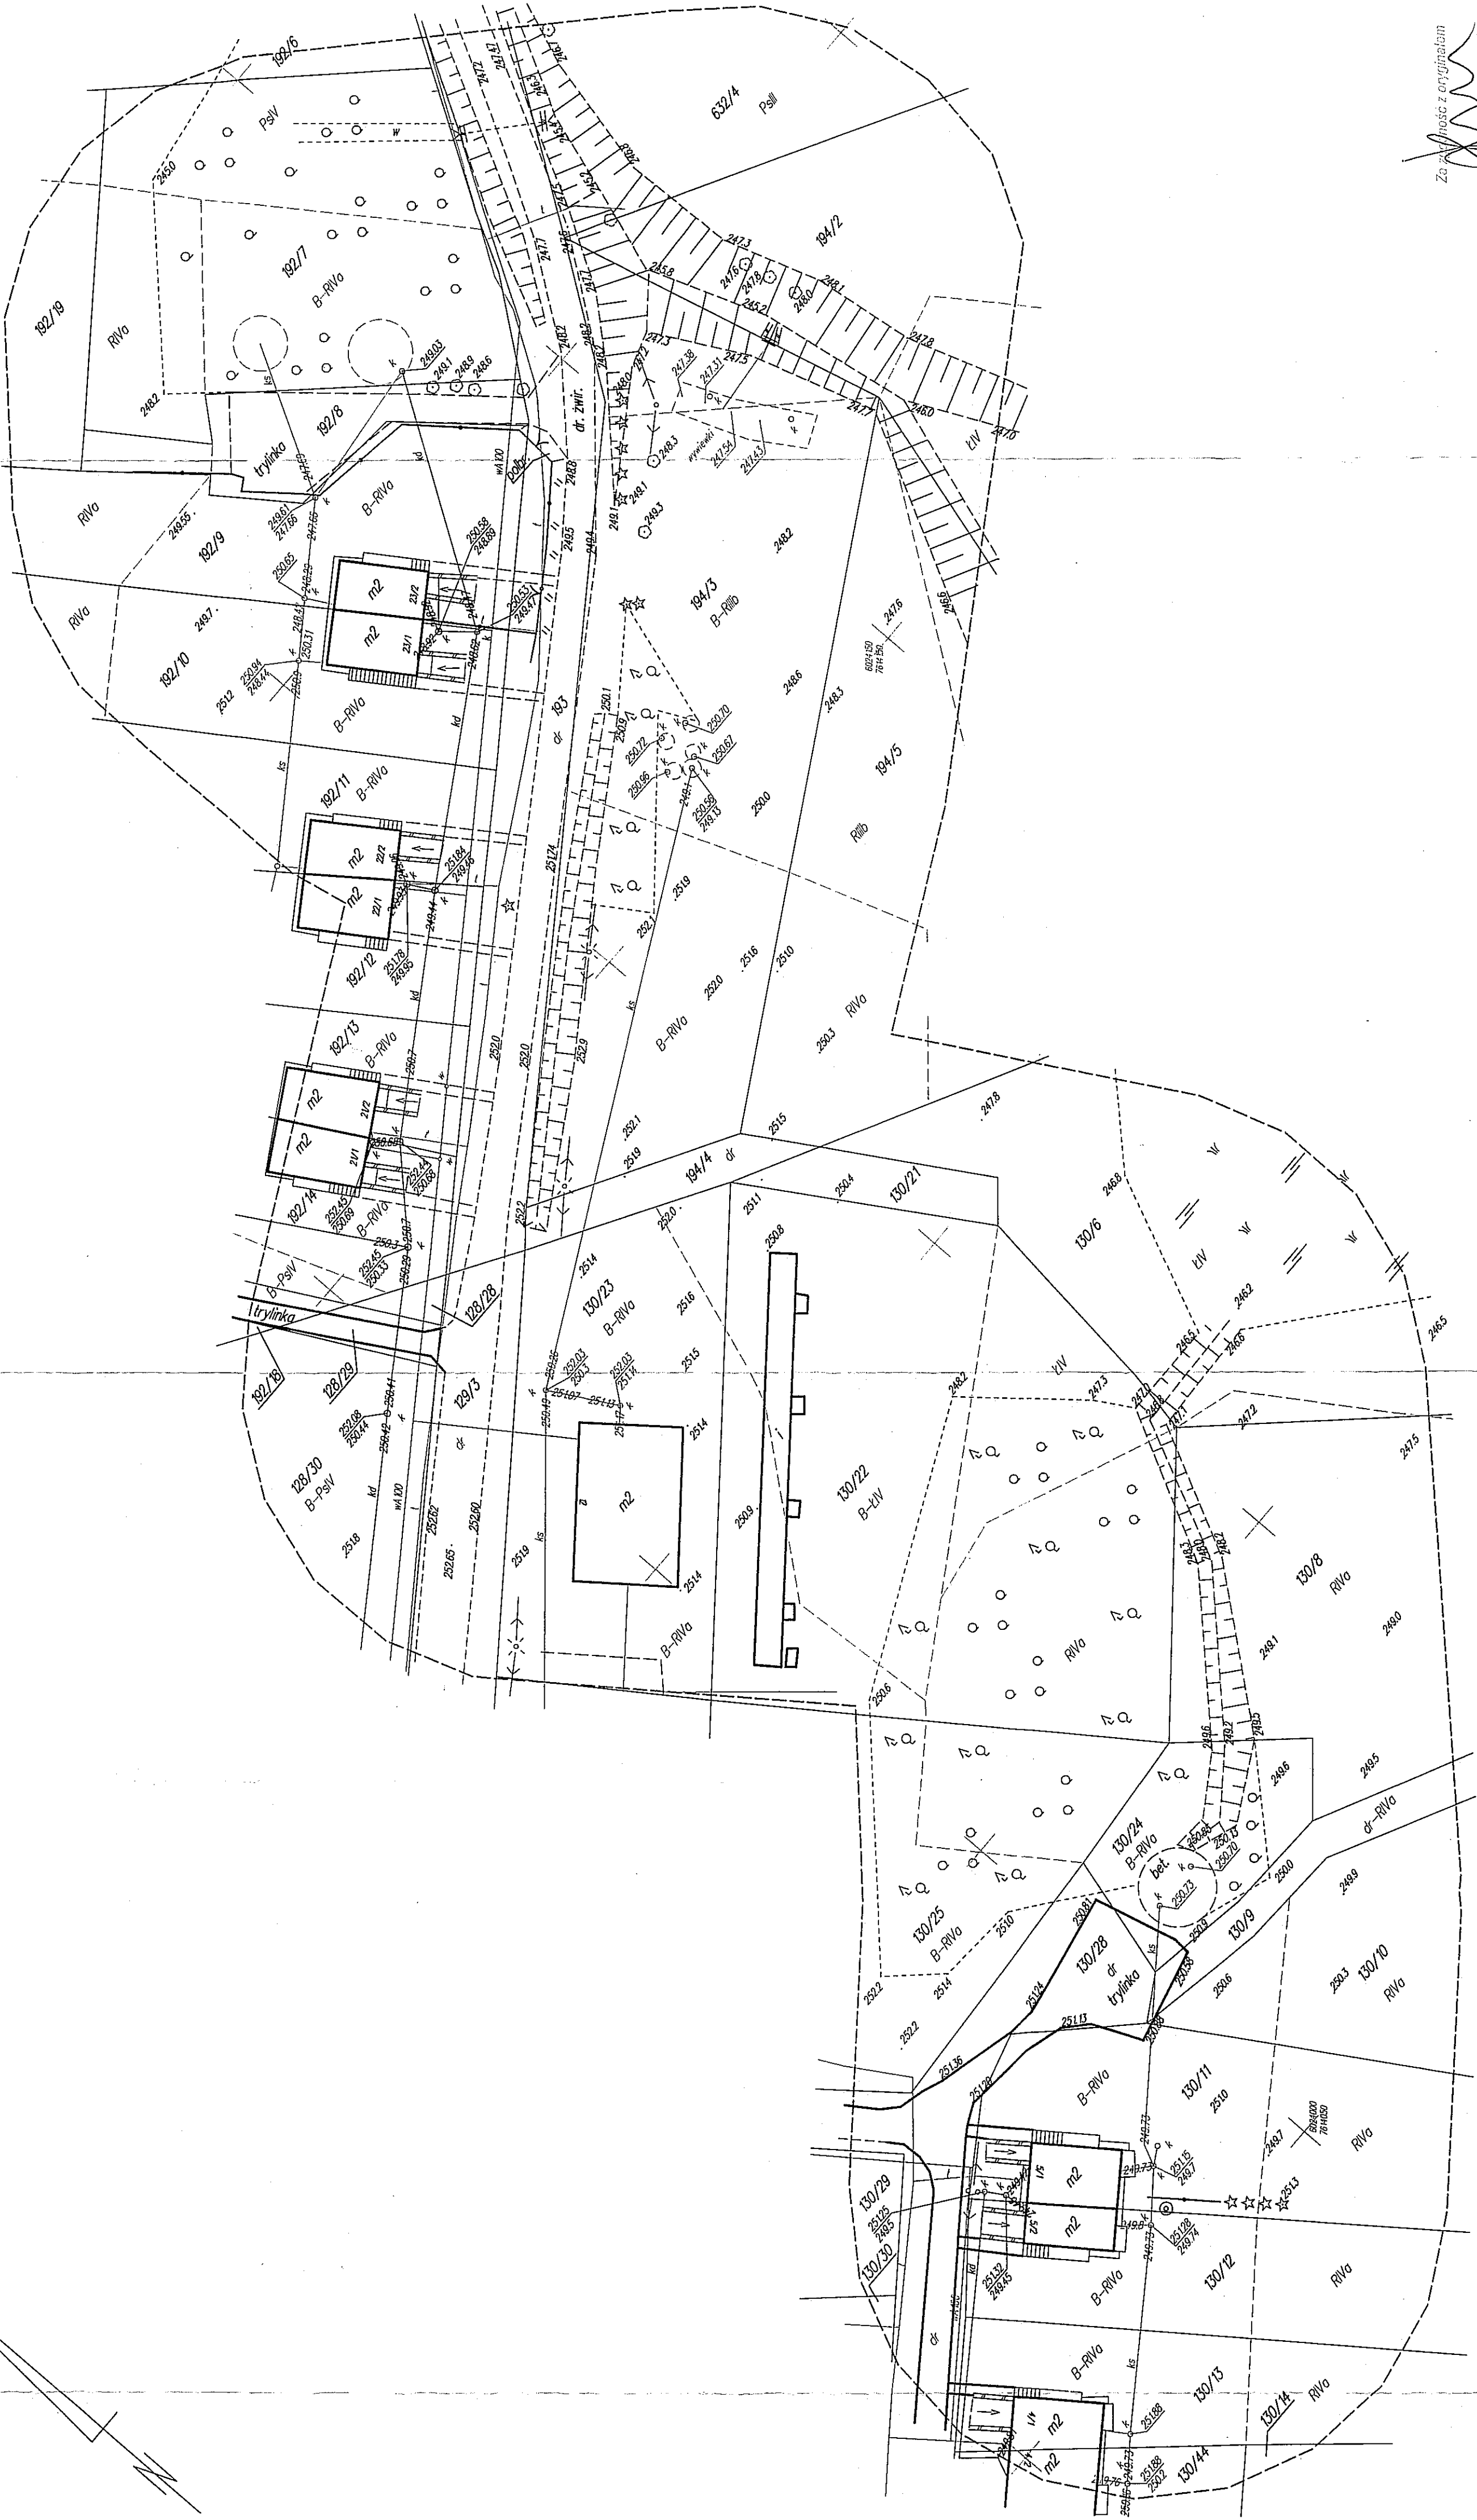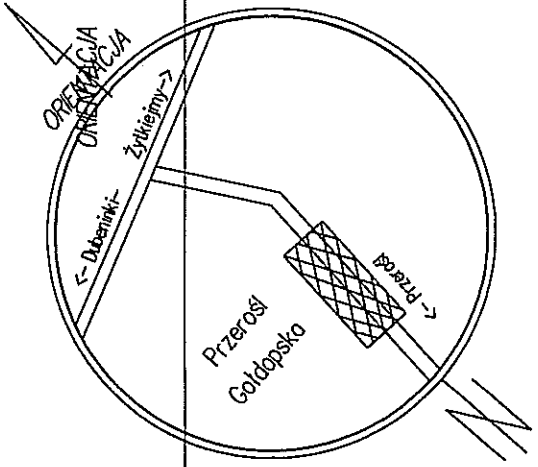

Za zgodność z oryginałem  
mgr inż. Robert Kuczyński-Szuchanin

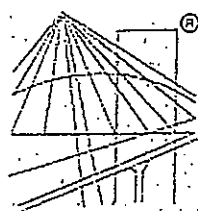

P O L S K A  
I Z B A  
I N Ż Y N I E R Ó W  
B U D O W N I C T W A

### Zaświadczenie

o numerze weryfikacyjnym:

PDL-ZLE-6TQ-K4P \*

Pani Renata Kuczyńska-Szulcbacher o numerze ewidencyjnym PDL/IS/0086/03  
adres zamieszkania ul. Piękna 17, 16-400 Suwałki  
jest członkiem Podlaskiej Okręgowej Izby Inżynierów Budownictwa i posiada wymagane  
ubezpieczenie od odpowiedzialności cywilnej.  
Niniejsze zaświadczenie jest ważne od 2016-01-01 do 2016-12-31.

Zaświadczenie zostało wygenerowane elektronicznie i opatrzone bezpiecznym podpisem elektronicznym  
weryfikowanym przy pomocy ważnego kwalifikowanego certyfikatu w dniu 2016-01-20 roku przez:

Wojciech Kamiński, Przewodniczący Rady Podlaskiej Okręgowej Izby Inżynierów Budownictwa.

(Zgodnie art. 5 ust 2 ustawy z dnia 18 września 2001 r. o podpisie elektronicznym (Dz. U. 2001 Nr 130 poz. 1450) dane w postaci  
elektronicznej opatrzone bezpiecznym podpisem elektronicznym weryfikowanym przy pomocy ważnego kwalifikowanego certyfikatu są  
równoważne pod względem skutków prawnych dokumentom opatrzonym podpisami własnoręcznymi.)

\* Weryfikację poprawności danych w niniejszym zaświadczeniu można sprawdzić za pomocą numeru weryfikacyjnego zaświadczenia na  
stronie Polskiej Izby Inżynierów Budownictwa [www.piiib.org.pl](http://www.piiib.org.pl) lub kontaktując się z biurem właściwej Okręgowej Izby Inżynierów  
Budownictwa.

*Wojciech Kamiński*  
Przewodniczący Rady Podlaskiej Okręgowej Izby Inżynierów Budownictwa

RR.V.7131/34/02

Białystok, 2002.09.26

## DECYZJA

Na podstawie art.13 i 14 ustawy z dnia 7 lipca 1994 roku – Prawo budowlane (tekst jednolity Dz.U. z 2000r. Nr 106, poz. 1126 z późn. zm.) w związku z art. 104 §1 i §2 ustawy z dnia 14 czerwca 1960 r. Kodeks postępowania administracyjnego (tekst jednolity Dz.U. z 2000r. Nr 98 poz. 1071 z późn. zm.), po rozpatrzeniu wniosku Pani Renaty Kuczyńskiej z dnia 14.08.2002r. na podstawie dokumentów stwierdzających wymagane wykształcenie oraz praktykę zawodową, oraz na podstawie pozytywnej oceny z egzaminu na uprawnienia budowlane złożonego przed powołaną przeze mnie komisją

na d a j e

**Pani RENACE KUCZYŃSKIEJ**

magistrowi inżynierowi

kierunek: inżynieria środowiska

w zakresie gospodarki wodnej

ur. 14 sierpnia 1974r. w Nidzicy

**UPRAWNIENIA BUDOWLANE**

Nr ewid. BI/87/02

**DO PROJEKTOWANIA**

**W SPECJALNOŚCI INSTALACYJNEJ**

**BEZ OGRANICZEŃ**

**W ZAKRESIE SIECI, INSTALACJI I URZĄDZEŃ**

**WODOCIĄGOWYCH, KANALIZACYJNYCH,**

**CIEPLNYCH, WENTYLACYJNYCH I GAZOWYCH**


## UZASADNIENIE

W związku z potwierdzeniem przez Komisję egzaminacyjną powołaną przez Wojewodę Zarządzeniem z dnia 22 lutego 1999r., posiadania przez Panią mgr inż. Renatę Kuczyńską wymaganego prawem wykształcenia oraz praktyki zawodowej koniecznej do uzyskania uprawnień budowlanych w ww. specjalności i po uzyskaniu pozytywnego wyniku egzaminu na uprawnienia budowlane, orzeczono jak w sentencji.

Od niniejszej decyzji przysługuje odwołanie do Głównego Inspektora Nadzoru Budowlanego w terminie 14 dni, od daty otrzymania decyzji za pośrednictwem Wojewody Podlaskiego.

Otrzymują:

1. Pani Renata Kuczyńska  
ul. Noniewiczza 48 m 55  
16-400 Suwałki

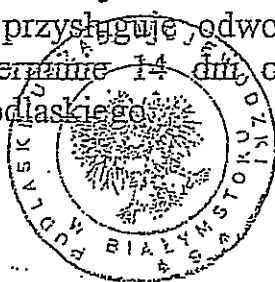

Z up. WOJEWODY PODLASKIEGO

*Kazimierz Martynow*  
Kazimierz Martynow  
p.o. Z-cy Dyrektora Wydziału  
Rozwoju Regionalnego

Za zgodność z oryginałem


*[Signature]*  
mgr inż. Renata Kuczyńska

2. Główny Inspektor Nadzoru Bud.
3. a/a

Za zgodność z oryginałem

mgr inż. Hanna Kuczyńska-Szubińska



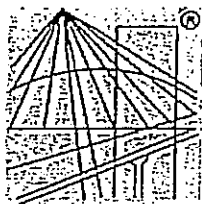

P O L S K A  
I Z B A  
INŻYNIERÓW  
BUDOWNICTWA

### Zaświadczenie

o numerze weryfikacyjnym:

PDL-GEV-M28-HND \*

Pan Sławomir Klimko o numerze ewidencyjnym PDL/BO/0631/01  
adres zamieszkania ul. Wileńska 1 m 25, 16-400 Suwałki  
jest członkiem Podlaskiej Okręgowej Izby Inżynierów Budownictwa i posiada wymagane  
ubezpieczenie od odpowiedzialności cywilnej.  
Niniejsze zaświadczenie jest ważne od 2016-01-01 do 2016-12-31.

Zaświadczenie zostało wygenerowane elektronicznie i opatrzone bezpiecznym podpisem elektronicznym  
weryfikowanym przy pomocy ważnego kwalifikowanego certyfikatu w dniu 2015-12-15 roku przez:

Waldemar Jasiełczuk, Zastępca Przewodniczącego Rady Podlaskiej Okręgowej Izby Inżynierów Budownictwa.

(Zgodnie art. 5 ust 2 ustawy z dnia 18 września 2001 r. o podpisie elektronicznym (Dz. U. 2001 Nr 130 poz. 1450) dane w postaci  
elektronicznej opatrzone bezpiecznym podpisem elektronicznym weryfikowanym przy pomocy ważnego kwalifikowanego certyfikatu są  
równoważne pod względem skutków prawnych dokumentom opatrzonym podpisami własnoręcznymi.)

\* Weryfikację poprawności danych w niniejszym zaświadczeniu można sprawdzić za pomocą numeru weryfikacyjnego zaświadczenia na  
stronie Polskiej Izby Inżynierów Budownictwa [www.piib.org.pl](http://www.piib.org.pl) lub kontaktując się z biurem właściwej Okręgowej Izby Inżynierów  
Budownictwa.

Za zgodność z oryginałem

mgr inż. Waldemar Jasiełczuk

W Suwałkach

Suwałki

dnia 16 kwietnia 1992 r.

SUW. 23/92

**Decyzja o stwierdzeniu przygotowania zawodowego**  
do pełnienia samodzielnych funkcji technicznych w budownictwie

w oparciu o § 4 ust. 2, § 6 ust. 2, § 7 i § 13 ust. 1 pkt 2 lit.

rozporządzenia Ministra Gospodarki Terenowej i Ochrony Środowiska z dnia 20 lutego 1975 r.

o prawie samodzielnych funkcji technicznych w budownictwie (Dz. U. Nr 8, poz. 46) stwierdza

obywatela (z) SLAWOMIR JERZY K. L. I. M. K. O.  
(imię i nazwisko)

inżyniera budownictwa ludowego w zakr. techn. i organ. budown.  
(tytuł naukowy - zawodowy)

uznany(a) dnia 13 lipca 19 59 r. w Suwałkach

do przygotowania zawodowego upoważniającego do wykonywania samodzielnej funkcji

projektanta  
(rodzaj funkcji)

specjalności konstrukcyjno-budowlanej  
(rodzaj specjalności techniczno-budowlanej)

okresu -----  
(specjalizacja zawodowa)

Za zgodność z oryginałem

  
mgr inż. Andrzej Kozłowski

Obywatel(kę) SLAWOMIR JERZY KLIMKO

(imię i nazwisko)

jest zawieszony(a) do:

- 1/ sporządzania projektów w zakresie rozwiązań konstrukcyjno - budowlanych budynków oraz innych budowli, z wyłączeniem linii, węzłów i stacji kolejowych, dróg i nawierzchni lotniskowych, mostów, budowli hydrotechnicznych i melioracji wodnych,
- 2/ sporządzania w budownictwie jednorodzinnym, zagrodowym oraz innych budynków o kubaturze do 1000 m<sup>3</sup>, projektów w zakresie rozwiązań architektonicznych budynków inwentarskich i gospodarczych, adaptacji projektów powtarzalnych innych budynków oraz sporządzania planów zagospodarowania działki związanych z realizacją tych budynków,
- 3/ w budownictwie jednorodzinnym, zagrodowym oraz innych budynków o kubaturze do 1000 m<sup>3</sup> - do kierowania, nadzorowania i kontrolowania budowy, kierowania i kontrolowania wytwarzania konstrukcyjnych elementów budowlanych oraz oceniania i badania stanu technicznego obiektów budowlanych.


m. p.

Z UR. WOJEWODY

mgr inż. [podpis]  
ARCHITECTA WOJEWÓDZKI

(podpis i pieczęć)

[podpis]  
mgr inż. [podpis]  
ARCHITECTA WOJEWÓDZKI

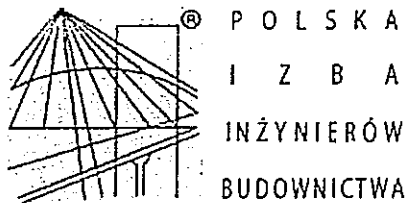

### Zaświadczenie

o numerze weryfikacyjnym:

PDL-VJH-99A-GH6 \*


Pan Erwin Antoni Niewiarowski o numerze ewidencyjnym PDL/IE/0111/13  
adres zamieszkania ul. Piasta 152 m 39, 15-045 Białystok  
jest członkiem Podlaskiej Okręgowej Izby Inżynierów Budownictwa i posiada wymagane  
ubezpieczenie od odpowiedzialności cywilnej.  
Niniejsze zaświadczenie jest ważne od 2016-08-01 do 2017-07-31.

Zaświadczenie zostało wygenerowane elektronicznie i opatrzone bezpiecznym podpisem elektronicznym  
weryfikowanym przy pomocy ważnego kwalifikowanego certyfikatu w dniu 2016-07-18 roku przez:

Wojciech Kamiński, Przewodniczący Rady Podlaskiej Okręgowej Izby Inżynierów Budownictwa.

(Zgodnie art. 5 ust 2 ustawy z dnia 18 września 2001 r. o podpisie elektronicznym (Dz. U. 2001 Nr 130 poz. 1450) dane w postaci elektronicznej opatrzone bezpiecznym podpisem elektronicznym weryfikowanym przy pomocy ważnego kwalifikowanego certyfikatu są równoważne pod względem skutków prawnych dokumentom opatrzonym podpisami własnoręcznymi.)

\* Weryfikację poprawności danych w niniejszym zaświadczeniu można sprawdzić za pomocą numeru weryfikacyjnego zaświadczenia na stronie Polskiej Izby Inżynierów Budownictwa [www.piiib.org.pl](http://www.piiib.org.pl) lub kontaktując się z biurem właściwej Okręgowej Izby Inżynierów Budownictwa.

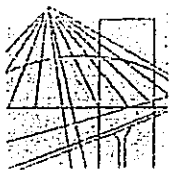

PODLASKA  
OKRĘGOWA  
IZBA  
INŻYNIERÓW  
BUDOWNICTWA

Białystok, dnia 28 maja 2013 r.

POIIB.KK.7131/006/13

## DECYZJA

Na podstawie art. 24 ust. 1 pkt 2 ustawy z dnia 15 grudnia 2000 r. o samorządach zawodowych architektów, inżynierów budownictwa oraz urbanistów (Dz. U. z 2001 r. Nr 5, poz. 42, z późniejszymi zmianami), art. 12 ust. 3, art. 13 ust. 1 pkt 1, art. 14 ust. 1 pkt 5 ustawy z dnia 7 lipca 1994 r. – Prawo budowlane (tekst jednolity: Dz. U. z 2010 r. Nr 243, poz. 1623, z późniejszymi zmianami) oraz § 11 ust. 1 pkt 1 i § 24 ust. 1 rozporządzenia Ministra Transportu i Budownictwa z dnia 28 kwietnia 2006 r. w sprawie samodzielnych funkcji technicznych w budownictwie (Dz. U. Nr 83, poz. 578, z późniejszymi zmianami), po ustaleniu, że zostały spełnione warunki w zakresie przygotowania zawodowego oraz został złożony egzamin na uprawnienia budowlane z wynikiem pozytywnym, Komisja Kwalifikacyjna Podlaskiej Okręgowej Izby Inżynierów Budownictwa stwierdza, iż:

**Pan ERWIN ANTONI NIEWIAROWSKI**

magister inżynier elektrotechniki

urodzony dnia 13 czerwca 1984 r. w Siemiatyczach

otrzymuje

## UPRAWNIENIA BUDOWLANE

numer ewidencyjny PDL/0080/POOE/13

do projektowania bez ograniczeń  
w specjalności instalacyjnej w zakresie sieci, instalacji i urządzeń  
elektrycznych i elektroenergetycznych

Szczegółowy zakres nadanych uprawnień budowlanych:

- I. Zgodnie z art. 12 ust. 1 pkt 1 i art. 13 ust. 4 ww. ustawy z dnia 7 lipca 1994 r. – Prawo budowlane, w wyżej wymienionej specjalności, niniejsze uprawnienia upoważniają do:
  - projektowania, sprawdzania projektów architektoniczno-budowlanych i sprawowania nadzoru autorskiego,
  - sprawowania kontroli technicznej utrzymania obiektów budowlanychbez ograniczeń.
- II. Zgodnie z § 24 ust. 1 oraz § 15 ww. rozporządzenia Ministra Transportu i Budownictwa z dnia 28 kwietnia 2006 r. w sprawie samodzielnych funkcji technicznych w budownictwie, niniejsze uprawnienia budowlane upoważniają do:
  - projektowania obiektu budowlanego, takiego jak: sieci, instalacje i urządzenia elektryczne i elektroenergetyczne, w tym kolejowe, trolejbusowe i tramwajowe sieci trakcyjne wraz z instalacjami i urządzeniami technicznymi zasilania i sterowania, w tym kolejowej, trolejbusowej i tramwajowej sieci trakcyjnej oraz elektrycznego ogrzewania rozjazdów;
  - sporządzania projektu zagospodarowania działki lub terenu w specjalności instalacyjnej w zakresie sieci, instalacji i urządzeń elektrycznych i elektroenergetycznych.

Zo zgoda z oryginałem

mgr inż. ...

## UZASADNIENIE


W związku z uwzględnieniem w całości żądania strony, na podstawie art. 107 § 4 ustawy z dnia 14 czerwca 1960 r. – Kodeks postępowania administracyjnego (tekst jednolity: Dz. U. z 2013 r., poz. 267), odstępuje się od uzasadnienia decyzji.

## POUCZENIE

Od niniejszej decyzji służy odwołanie do Krajowej Komisji Kwalifikacyjnej Polskiej Izby Inżynierów Budownictwa, za pośrednictwem Komisji Kwalifikacyjnej Podlaskiej Okręgowej Izby Inżynierów Budownictwa, w terminie 14 dni od daty jej doręczenia.

1. Przewodniczący Komisji Kwalifikacyjnej POIIB  
dr inż. Mikołaj Malesza
2. Wiceprzewodniczący Komisji Kwalifikacyjnej POIIB  
mgr inż. Jakub Grzegorzcyk
3. Wiceprzewodniczący Komisji Kwalifikacyjnej POIIB  
mgr inż. Bogdan Jan Siuda
4. Sekretarz Komisji Kwalifikacyjnej POIIB  
mgr inż. Jerzy Tadeusz Drapa
5. Członek Komisji Kwalifikacyjnej POIIB  
mgr inż. Bogdan Jan Bański
6. Członek Komisji Kwalifikacyjnej POIIB  
mgr inż. Wiktor Ostasiewicz
7. Członek Komisji Kwalifikacyjnej POIIB  
mgr inż. Mirosław Jerzy Szumski

.....  
.....  
.....  
.....  
.....  
.....  
.....

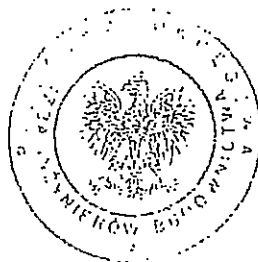

### Otrzymują:

1. Pan Erwin Antoni Niewiarowski  
ul. Piasta 152 m 39  
15-045 Białystok
2. Główny Inspektor Nadzoru Budowlanego
3. Rada Podlaskiej Okręgowej Izby Inżynierów Budownictwa
4. aa. .

Za zgodność z oryginałem

mgr inż. Mirosław Jerzy Szumski