



Studzienka kanalizacyjna zbiorcza PRO 400 dla przewodu Pragma DN 160 mm

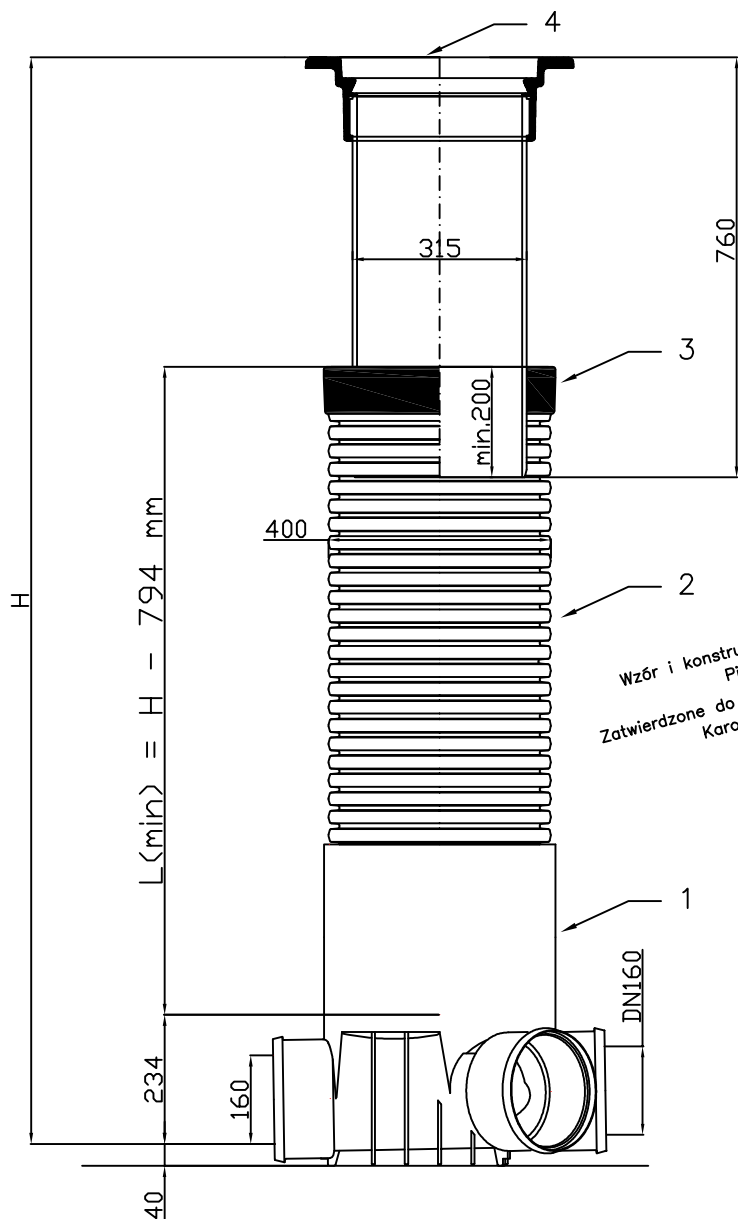

Wzór i konstrukcja wyrobów są własnością
Pipelife Polska S.A.
Zatwierdzone do stosowania w Pipelife Polska S.A.
Karol Marzejon, 2005.12.12

Lp.	Nazwa elementu	Symbol	KOD
1	Kineta z polipropylenu PP-b z uszczelką Ø400 do rury Pragma	dn160/400	28350164
2	Rura trzonowa Ø400 z PP-b (2m)	dn400	24554020
3	Uszczelka tel. do rury strukturalnej	dn400	95445500
4	Teleskop T40 klasy D400 Ø315 wg PN-EN 124	dn315	28804440

Date: 12.12.2005	Designed by: KM	SCALE: 1:15	 Pipelife Polska S.A. Kartaszyño, ul. Torfowa 4, 84-110 Krokowa tel.(058) 774 88 88, fax.(058) 774 88 07 www.pipelife.pl
Sheet: A4	Checked by:		

Drawing title: STUDZIENKA PRO Ø400 Rura trzonowa Ø400 z PP-b Teleskop T40 klasy D400 wg PN-EN 124	Replacement for: Drawing no.: PRO 400-1 Computer file:
---	---

KANALIZACJA		Data 200....r.	
ADRES:			
OBIEKT: Studzienka kanalizacyjna PRO 400			
ZAKRES: Studzienki nr:			
PROJEKTANT:	Imię i nazwisko	Podpis	Nr oprac.
		
OPRACOWAŁ:		
WERYFIKOWAŁ:		Rys.
KIER. PRAC.		63