Gm. DUBENINKI woj. suwalskie

10

5955500 5955000 5955000

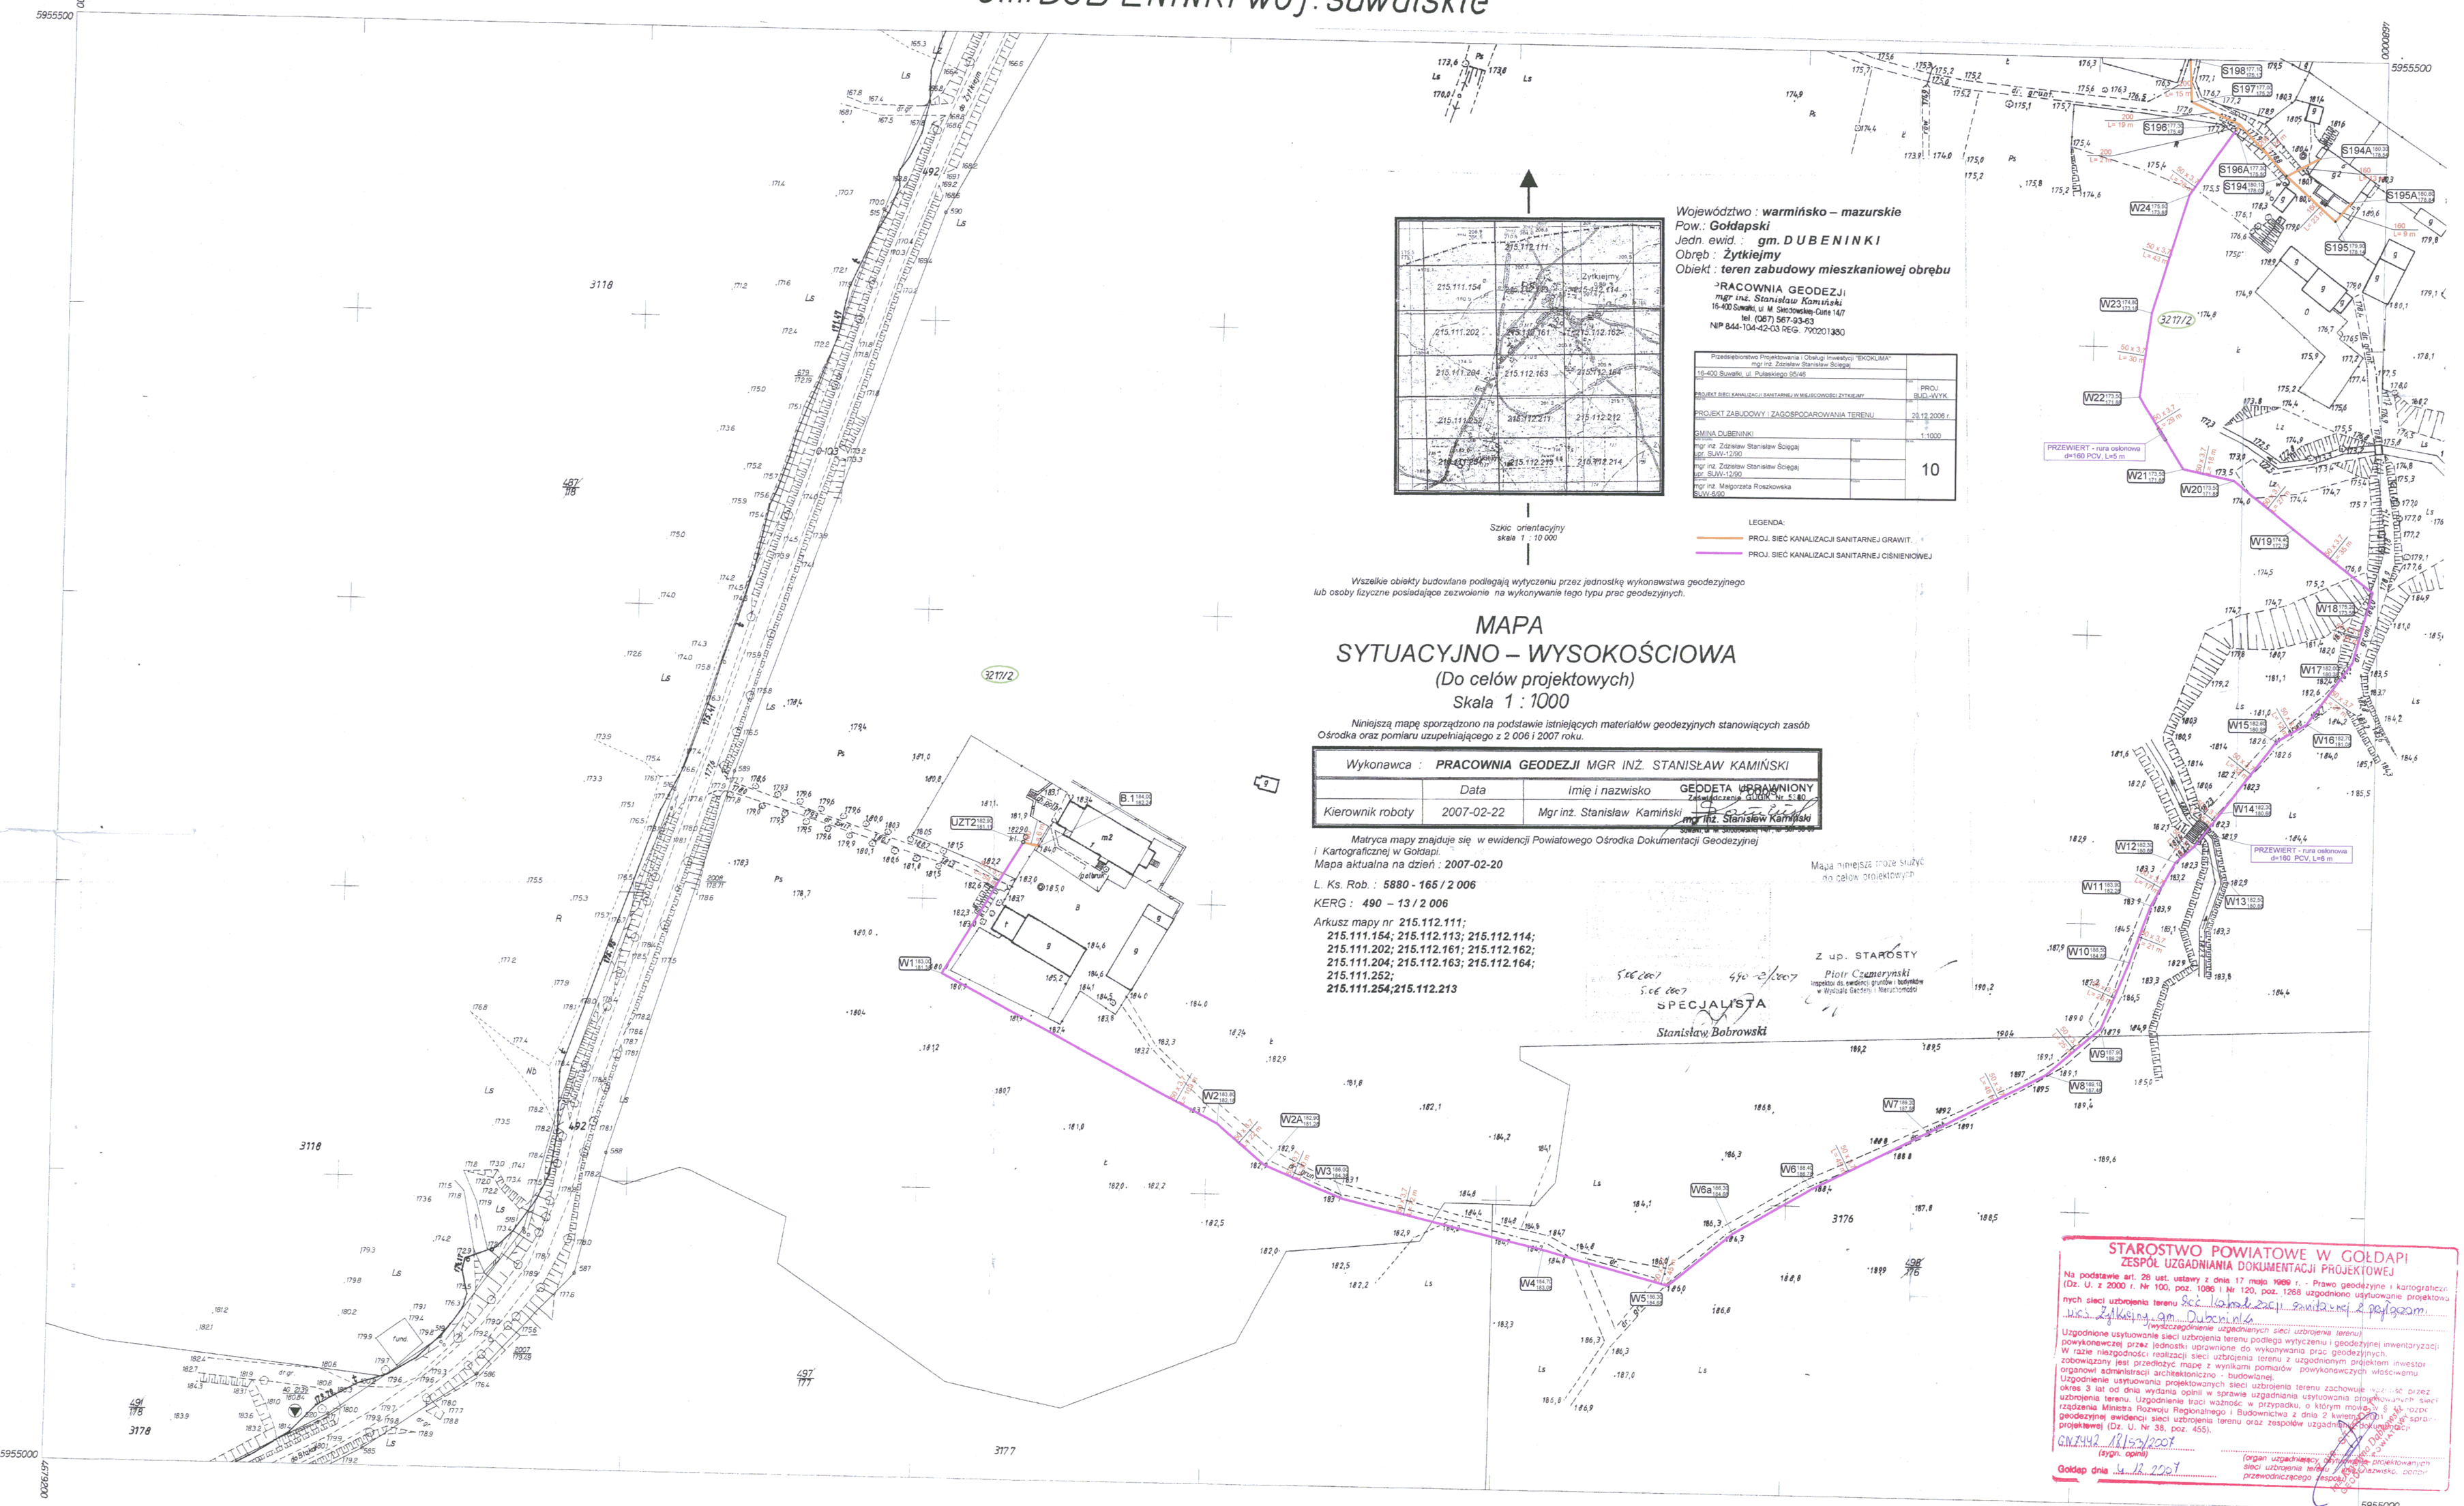

Szkic orientacyjny
skala 1 : 10 000

Województwo : **warmińsko – mazurskie**
Pow.: **Gołdapski**
Jedn. ewid. : **gm. D U B E N I N K I**
Obręb : **Żytkiejmy**
Obiekt : **teren zabudowy mieszkaniowej obrębu**

PRACOWNIA GEODEZJI
mgr inż. Stanisław Kamiński
16-400 Suwałki, ul. M. Skłodowskiej-Curie 14/1
tel. (087) 567-93-63
NIP 844-104-42-03 REG. 790201380

Przedsiębiorstwo Projektowania i Obsługi Inwestycji "EKOKLIMA" mgr inż. Zdzisław Stanisław Ściejaj	
16-400 Suwałki, ul. Pułaskiego 95/46	PROJ. B.G.-WYK.
PROJEKT SIECI KANALIZACJI SANITARNEJ W MIEJSCOWOŚCI ŻYTKIEJMY	29.12.2006 r.
PROJEKT ZABUDOWY I ZAGOSPODAROWANIA TERENU	1:1000
GMINA DUBENINKI	
mgr inż. Zdzisław Stanisław Ściejaj upr. SUW-12/90	
mgr inż. Zdzisław Stanisław Ściejaj upr. SUW-12/90	10
mgr inż. Małgorzata Roszkowska SUW-5/90	

LEGENDA:
PROJ. SIEĆ KANALIZACJI SANITARNEJ GRAWIT.
PROJ. SIEĆ KANALIZACJI SANITARNEJ CIŚNIENIOWEJ

Wszelkie obiekty budowlane podlegają wytyczeniu przez jednostkę wykonawstwa geodezyjnego lub osoby fizyczne posiadające zezwolenie na wykonywanie tego typu prac geodezyjnych.

MAPA SYTUACYJNO – WYSOKOŚCIOWA

(Do celów projektowych)

Skala 1 : 1000

Niniejszą mapę sporządzono na podstawie istniejących materiałów geodezyjnych stanowiących zasób Ośrodka oraz pomiaru uzupełniającego z 2 006 i 2007 roku.

Wykonawca : **PRACOWNIA GEODEZJI** MGR INŻ. STANISŁAW KAMIŃSKI			
	Data	*Imię i nazwisko*	GEODETA UPRAWNIONY Zaświadczenie GUGiK Nr 5180
Kierownik roboty	*2007-02-22*	*Mgr inż. Stanisław Kamiński*	mgr inż. Stanisław Kamiński

Matryca mapy znajduje się w ewidencji Powiatowego Ośrodka Dokumentacji Geodezyjnej i Kartograficznej w Gołdapi.

*Mapa aktualna na dzień : **2007-02-20***

*L. Ks. Rob. : **5880 - 165 / 2 006***

*KERG : **490 – 13 / 2 006***

*Arkusz mapy nr **215.111.111;***
215.111.154; 215.112.113; 215.112.114;
215.111.202; 215.112.161; 215.112.162;
215.111.204; 215.112.163; 215.112.164;
215.111.252;
215.111.254;215.112.213

Mapa niniejsza może służyć do celów projektowych

Z up. STAROSTY
Piotr Czemerynski
inspektor ds. ewidencji gruntów i budynków w Wydziale Geodezji i Nieruchomości
5.06.2007 4.06.2007
SPECJALISTA
Stanisław Bobrowski

STAROSTWO POWIATOWE W GOŁDAPI
ZESPÓŁ UZGADNIANIA DOKUMENTACJI PROJEKTOWEJ

Na podstawie art. 26 ust. ustawy z dnia 17 maja 1989 r. - Prawo geodezyjne i kartograficzne (Dz. U. z 2000 r. Nr 100, poz. 1086 i Nr 120, poz. 1268 uzgodniono usytuowanie projektowanych sieci uzbrojenia terenu ZC i kanal. zaczyn. sanitarnej z pojazdem
wies Żytkiejmy, gm. Dubeninki
(wyszczególnienie uzgodnionych sieci uzbrojenia terenu)

Uzgodnione usytuowanie sieci uzbrojenia terenu podlega wytyczeniu i geodezyjnej inwentaryzacji powykonawczej przez jednostki uprawnione do wykonywania prac geodezyjnych.
W razie niezgodności realizacji sieci uzbrojenia terenu z uzgodnionym projektem inwestor zobowiązany jest przedłożyć mapę z wynikami pomiarów powykonawczych właściwemu organowi administracji architektoniczno - budowlanej.
Uzgodnienie usytuowania projektowanych sieci uzbrojenia terenu zachowuje ważność przez okres 3 lat od dnia wydania opinii w sprawie uzgadniania usytuowania projektowanych sieci uzbrojenia terenu. Uzgodnienie traci ważność w przypadku, o którym mowa w § 4 ust. rozporządzenia Ministra Rozwoju Regionalnego i Budownictwa z dnia 2 kwietnia 2001 r. w sprawie geodezyjnej ewidencji sieci uzbrojenia terenu oraz zespołów uzgadniania projektów projektowej (Dz. U. Nr 38, poz. 455).

GN.7442.12.153/2007
(sygn. opinii)

Gołdap dnia 4.12.2007

(organu uzgadniającego, przewodniczącego zespołu uzgadniania projektowanych sieci uzbrojenia terenu lub upoważnionej, jednostki przewodniczącego zespołu)

215.111.254
1:1000

MAPA ZASADNICZA

Założona w 1998r. przez
OKRĘGOWE PRZEDSIĘBIORSTWO GEODEZYJNO-KARTOGRAFICZNE SP. Z O.O. W OLSZTYNIE

Dyrektor OPGK mgr inż. Waldemar Klocek

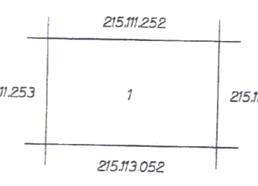

A.Gm.DUBENINKI woj. suwalskie
1.Obr. Żytkiejmy

URZĄD WOJEWÓDZKI W SUWAŁKACH
Wydział Geodezji Kartografii i Nieruchomości
Wojewódzki Ośrodek Dokumentacji Geodezyjno - Kartograficznej
w Suwałkach
Filia Terenowa w Gołdapi
Przyjęto do państwowego zasobu geodezyjnego i kartograficznego
w dniu 1998.07.15 nr: 12/12/3/98
(Podstawa: art.12 i art.40 ust.2 ustawy z dnia 17 maja 1989 roku Prawo Geodezyjne i Kartograficzne - Dz.U.nr.30 poz.163 i nr.43 poz.241)
Data 1998.07.15 Podpis