Gm. DUBENINKI woj. warmińsko-mazurskie

3

Szkic orientacyjny
skala 1 : 10 000

Województwo : **warmińsko – mazurskie**
Pow.: **Gołdapski**
Jedn. ewid. : **gm. D U B E N I N K I**
Obręb : **Żytkiejmy**
Obiekt : **teren zabudowy mieszkaniowej obrębu**

Przedsiębiorstwo Projektowania i Obsługi Inwestycji "EKOKLIMA" mgr inż. Zdzisław Stanisław Ściegaj	
16-400 Suwałki, ul. Pułaskiego 95/46	
PROJEKT SIECI KANALIZACJI SANITARNEJ W MIEJSCOWOŚCI ŻYTKIEJMY	PROJ. BUD.-WYK.
PROJEKT ZABUDOWY I ZAGOSPODAROWANIA TERENU	20.12.2006 r.
GMINA DUBENINKI	1:1000
mgr inż. Zdzisław Stanisław Ściegaj pr. SUW-12/90	3
mgr inż. Zdzisław Stanisław Ściegaj pr. SUW-12/90	
mgr inż. Małgorzata Roszkowska SUW-5/90	

SPECJALISTA
Stanisław Bobrowski

Mapa niniejsza może służyć do celów projektowych

Z up. STAROSTY
Piotr Czemeryński
Inspektor ds. ewidencji gruntów i budynków w Wydziale Budownictwa

LEGENDA:
PROJ. SIEĆ KANALIZACJI SANITARNEJ GRAWIT.
PROJ. SIEĆ KANALIZACJI SANITARNEJ CIŚNIENIOWEJ

Wszelkie obiekty budowlane podlegają wytyczeniu przez jednostkę wykonawstwa geodezyjnego lub osoby fizyczne posiadające zezwolenie na wykonywanie tego typu prac geodezyjnych.

MAPA
SYTUACYJNO – WYSOKOŚCIOWA
(Do celów projektowych)
Skala 1 :1000

Niniejszą mapę sporządzono na podstawie istniejących materiałów geodezyjnych stanowiących zasób Ośrodka oraz pomiaru uzupełniającego z 2 006 i 2007 roku.

Wykonawca :	**PRACOWNIA GEODEZJI** MGR INŻ. STANISŁAW KAMIŃSKI		
	Data	Imię i nazwisko	Podpis
Kierownik roboty	2007-02-22	Mgr inż. Stanisław Kamiński	

Matryca mapy znajduje się w ewidencji Powiatowego Ośrodka Dokumentacji Geodezyjnej i Kartograficznej w Gołdapi.
*Mapa aktualna na dzień : **2007-02-20***

*L. Ks. Rob. : **5880 - 165 / 2 006***

*KERG : **490 – 13 / 2 006***

*Arkusz mapy nr **215.112.111; 215.111.154; 215.112.113; 215.112.114; 215.111.202; 215.112.161; 215.112.162; 215.111.204; 215.112.163; 215.112.164; 215.111.252; 215.111.254;215.112.213***

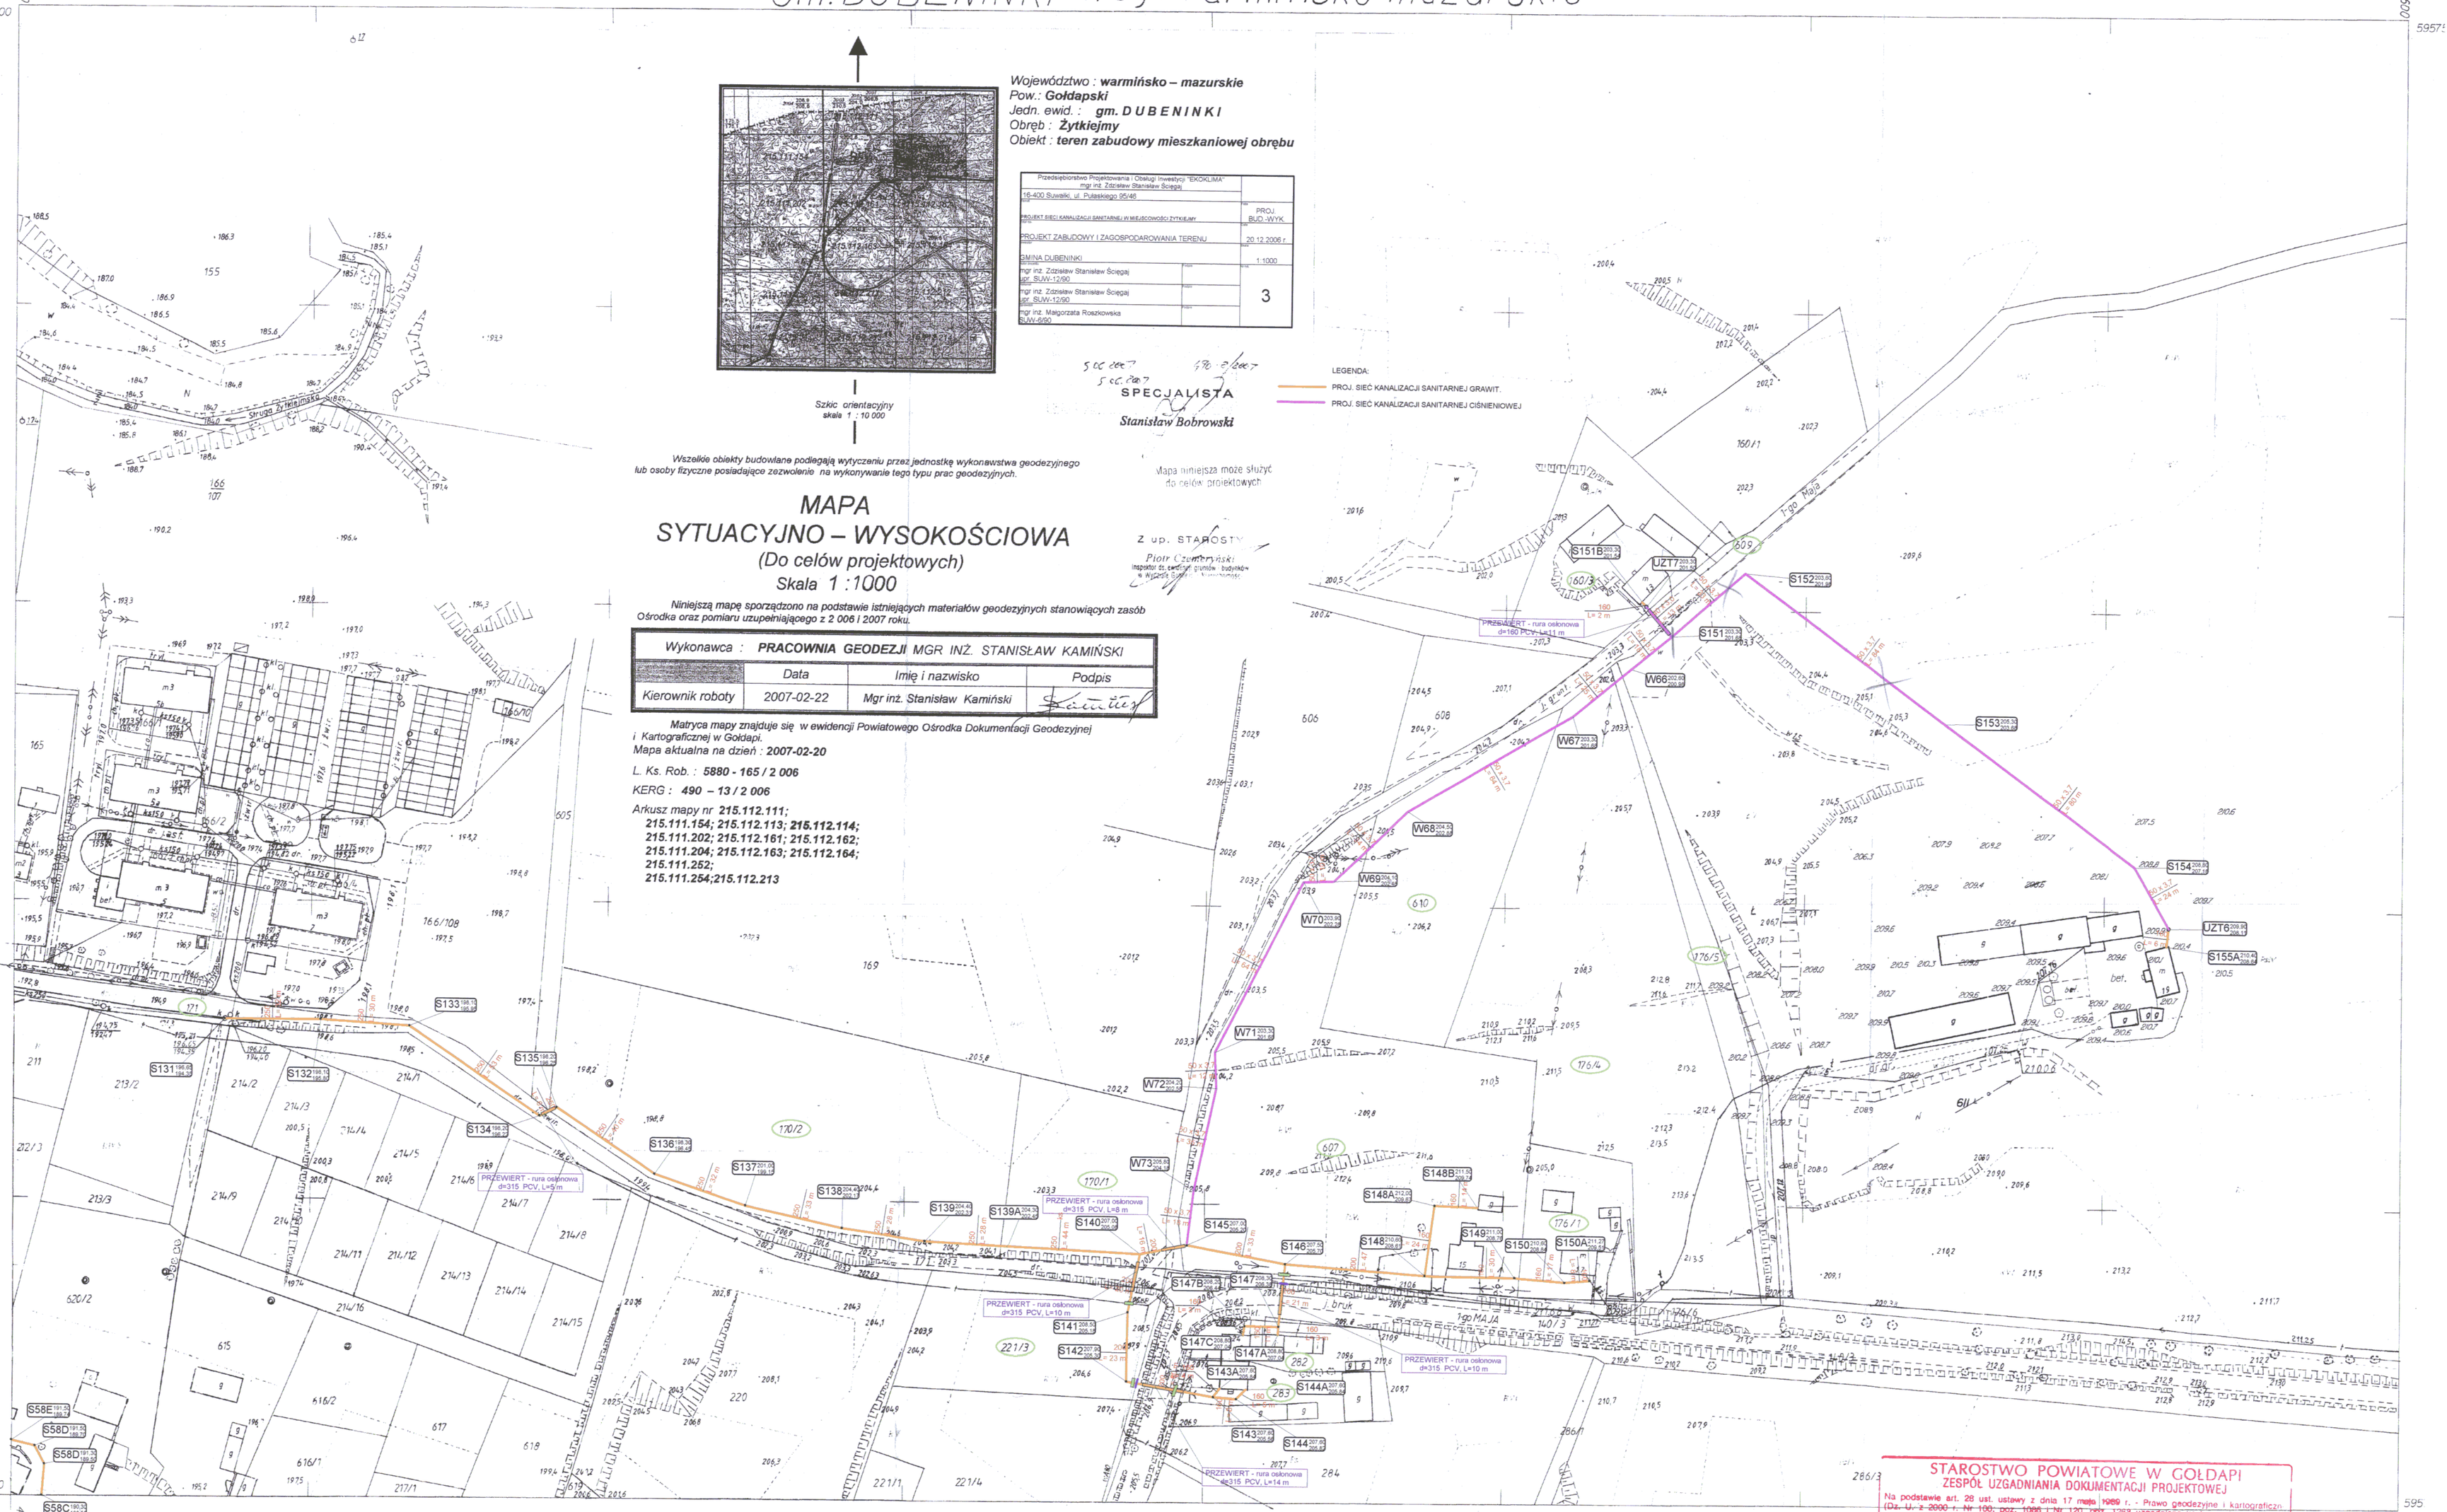

215.112.114

1:1000

MAPA ZASADNICZA

Założona w r. 2001 r. przez
Usługi Geodezyjno-Kartograficzne GEOHER
W GOŁDAPI

WYKONAWCA : GEODETA UPRAWNIONY WOJCIECH HERMAN
Nr rob. 13145/18/2001

Nakładki Tematyczne

215.112.114
215.112.162

SPRAWDZIŁ

STAROSTWO POWIATOWE
GEODETA UPRAWNIONY
WYDZIAŁ GEODEZJI
Nr 7901/01 Nr 7901/01/2001

STAROSTWO POWIATOWE W GOŁDAPI
ZESPÓŁ UZGADNIANIA DOKUMENTACJI PROJEKTOWEJ

Na podstawie art. 28 ust. ustawy z dnia 17 maja 1989 r. - Prawo geodezyjne i kartograficzne (Dz. U. z 2000 r. Nr 100, poz. 1086 i Nr 120, poz. 1268 uzgodniono usytuowanie projektowanych sieci uzbrojenia terenu Sieć Kanalizacji Sanitarnej z przyłączami w ul. Żytkiejmy i gm. Dubeninki
(wyszczególnienie uzgadnianych sieci uzbrojenia terenu)

Uzgodnione usytuowanie sieci uzbrojenia terenu podlega wytyczeniu i geodezyjnej inwentaryzacji powykonawczej przez jednostki uprawnione do wykonywania prac geodezyjnych.
W razie niezgodności realizacji sieci uzbrojenia terenu z uzgodnionym projektem inwestor zobowiązany jest przedłożyć mapę z wynikami pomiarów powykonawczych właściwemu organowi administracji architektoniczno - budowlanej.
Uzgodnienie usytuowania projektowanych sieci uzbrojenia terenu zachowuje ważność przez okres 3 lat od dnia wydania opinii w sprawie uzgadniania usytuowania projektowanych sieci uzbrojenia terenu. Uzgodnienie traci ważność w przypadku, o którym mowa w § 13 rozporządzenia Ministra Rozwoju Regionalnego i Budownictwa z dnia 20 kwietnia 2001 r. w sprawie geodezyjnej ewidencji sieci uzbrojenia terenu oraz zespołów uzgadniania dokumentacji projektowej (Dz. U. Nr 38, poz. 455).

GN7442 18/53/2007
(sygn. opinii)

Gołdap dnia 4.12.2007

(organ uzgadniający usytuowanie projektowanych sieci uzbrojenia terenu - imię, nazwisko, podpis przewodniczącego zespołu)

STAROSTWO POWIATOWE W GOŁDAPI