

P R A C O W N I A



P R O J E K T O W A

MGR INŻ. RENATA KUCZYŃSKA - SZULCBACHER
 16-400 SUWAŁKI UL. NONIEWICZA 85C
 tel. / fax. 5631614
 GSM 0-604 136-485

INWESTOR

GMINA DUBENINKI
UL. H. MERECKIEGO 27,
19-504 DUBENINKI

TEMAT OPRACOWANIA

PROJEKT BUDOWLANO – WYKONAWCZY

**BUDOWA BIOLOGICZNEJ OCZYSZCZALNI ŚCIEKÓW Z SIECIĄ KANALIZACJI
 SANITARNEJ ODPROWADZAJĄCEJ ŚCIEKI OCZYSZCZONE DO ROWU
 MELIORACYJNEGO Z PRZEPOMPOWNIĄ ŚCIEKÓW I ZEWNĘTRZNĄ
 ZALICZNIKOWĄ INSTALACJĄ ENN
 ORAZ BUDOWA SIECI KANALIZACJI SANITARNEJ DOPROWADZAJĄCEJ ŚCIEKI
 SUROWE DO BIOLOGICZNEJ OCZYSZCZALNI ŚCIEKÓW
 WRAZ Z PRZYŁĄCZAMI KANALIZACJI SANITARNEJ
 W MIEJSCOWOŚCI PRZEROŚL GOŁDAPSKA GMINA DUBENINKI – ZADANIE NR 1
 (KATEGORIA XXX)**

ADRES INWESTYCJI

JEDNOSTKA EWIDENCYJNA: IDENTYFIKATOR: 281802_2, NAZWA: DUBENINKI
OBREB EWIDENCYJNY: IDENTYFIKATOR: 281802_2.0015, NAZWA: PRZEROŚL GOŁDAPSKA
**MIEJSCOWOŚĆ PRZEROŚL GOŁDAPSKA DZ. NR: 21/15, 37/22, 22/24, 21/18, 22/27,
 22/21, 22/22, 22/23, 22/28, 22/29, 22/13, 33, 26/2, 22/1, 26/34, 26/33, 26/22, 26/45, 97**

Branża	Autor	Data
SANITARNA	mgr inż. Renata Kuczyńska - Szulcbacher nr upr. BŁ/87/02 mgr inż. Anna Milewska	IX. 2016r.
KONSTRUKCJA	mgr inż. Sławomir Klimko nr upr. SUW-23/92 mgr inż. Joanna Konopko	IX. 2016r.
ELEKTRYCZNA	mgr inż. Erwin Antoni Niewiarowski nr upr. PDL/0080/POOE/13	IX. 2016r.

WRZESIEŃ 2016r

P R A C O W N I A



P R O J E K T O W A

MGR INŻ. RENATA KUCZYŃSKA - SZULCBACHER
 16-400 SUWAŁKI UL. NONIEWICZA 85C
 tel. / fax. 5631614
 GSM 0-604 136-485

OŚWIADCZENIE

Zgodnie z ustawą Prawo Budowlane (Dz. U. nr 2013r, poz. 1409z późniejszymi zmianami)
 oświadczam, że

PROJEKT BUDOWLANO – WYKONAWCZY

**BUDOWA BIOLOGICZNEJ OCZYSZCZALNI ŚCIEKÓW Z SIECIĄ KANALIZACJI
 SANITARNEJ ODPROWADZAJĄCEJ ŚCIEKI OCZYSZCZONE DO ROWU
 MELIORACYJNEGO Z PRZEPOMPOWNIĄ ŚCIEKÓW I ZEWNĘTRZNĄ
 ZALICZNIKOWĄ INSTALACJĄ ENN
 ORAZ BUDOWA SIECI KANALIZACJI SANITARNEJ DOPROWADZAJĄCEJ ŚCIEKI
 SUROWE DO BIOLOGICZNEJ OCZYSZCZALNI ŚCIEKÓW
 WRAZ Z PRZYŁĄCZAMI KANALIZACJI SANITARNEJ
 W MIEJSCOWOŚCI PRZEROŚL GOŁDAPSKA GMINA DUBENINKI – ZADANIE NR 1
 (KATEGORIA XXX)**

JEDNOSTKA EWIDENCYJNA: IDENTYFIKATOR: 281802_2, NAZWA: DUBENINKI
 OBRĘB EWIDENCYJNY: IDENTYFIKATOR: 281802_2.0015, NAZWA: PRZEROŚL GOŁDAPSKA
**MIEJSCOWOŚĆ PRZEROŚL GOŁDAPSKA DZ. NR: 21/15, 37/22, 22/24, 21/18, 22/27,
 22/21, 22/22, 22/23, 22/28, 22/29, 22/13, 33, 26/2, 22/1, 26/34, 26/33, 26/22, 26/45, 97**
 został wykonany zgodnie z obowiązującymi przepisami oraz zasadami wiedzy technicznej

Branża	Autor	Data
SANITARNA	mgr inż. Renata Kuczyńska - Szulcbacher nr upr. BŁ/87/02	IX. 2016r.
KONSTRUKCJA	mgr inż. Sławomir Klimko nr upr. SUW-23/92	IX. 2016r.
ELEKTRYCZNA	mgr inż. Erwin Antoni Niewiarowski nr upr. PDL/0080/POD/E/13	IX. 2016r.

WRZESIEŃ 2016r

SPIS ZAWARTOŚCI

ZAŁĄCZNIKI FORMALNO-PRAWNE

1. Decyzja celu publicznego
2. Pozwolenie wodno prawne
3. Pismo ZMiUW w Olsztynie Rejonowy Oddział w Gołdapi znak MUW.DŁ-6011-1-44/16 z dnia 24.10.2016r.
4. Pismo Wojewódzkiego Inspektoratu Ochrony Środowiska w Olsztynie Delegatura w Giżycku znak WIOŚ.G.I.703.7.52.2016.jf z dnia 12.10.2016r.
5. Decyzja ZDP w Gołdapi znak ZDP.6853.26.1.817.2016.SWK z dnia 16.08.2016r.
6. Decyzja ZDP w Gołdapi znak ZDP.6853.33.1.998.2016.SWK z dnia 11.10.2016r.
7. Warunki przyłączenia nr 16-B5/WP/01015 z dnia 11.08.2016r,
8. Uzgodnienie RE z dnia 17.10.2016
9. Uzgodnienie Orange z dnia 17.10.2016 nr 69206/TODDROU/P/2016
10. Pismo ANR Oddział terenowy w Olsztynie Filia w Suwałkach znak: OLSU.SGZ.210.57.2.1556.2016.BJ z dnia 08.08.2016r + załącznik gfaf.
11. Uzgodnienie Spółdzielni Mieszkaniowej „MAZURY” 19-400 Olecko, Lesk 20
12. Wykaz skorowidz działek ewidencyjnych i podmiotów
13. Czysta mapa do celów projektowych
14. Kopie wypisów z izb i uprawnień projektantów- 3kpl.

INFORMACJA BIOZ

PROJEKT ZAGOSPODAROWANIA TERENU

CZĘŚĆ OPISOWA

1. Opis techniczny
2. Karta katalogowa przepompowni ścieków
3. Wykaz właścicieli działek

CZĘŚĆ GRAFICZNA

- | | | |
|---|------------------|-------------|
| 1. Projekt zagospodarowania terenu. | skala 1:500 | rys. nr Z |
| 2. Sieć kanalizacji sanitarnej S1 – S12. Profil podłużny. | skala 1:1000/100 | rys. nr 1/Z |
| 3. Szczegół przejścia pod drogą. Profil podłużny. | skala 1:100/100 | rys. nr 2/Z |
| 4. Sieć kanalizacji sanitarnej S20 – S12. Profil podłużny. | skala 1:1000/100 | rys. nr 3/Z |
| 5. Sieć kanalizacji sanitarnej S212 – wylot. Profil podłużny. | skala 1:100/100 | rys. nr 4/Z |
| 6. Umocnienie brukowe wylotu- schemat. | b/s | rys. nr 5/Z |
| 7. Szczegół studni Ø600. | skala 1:20 | rys. nr 6/Z |
| 8. Szczegół studni kaskadowej | b/s | rys. nr 7/Z |
| 9. Szczegół studzienki rozprężnej | b/s | rys. nr 8/Z |
| 10. Szczegół biologicznej oczyszczalni ścieków. | b/s | rys. nr 9/Z |

PŁYTA POD OCZYSZCZALNIĘ

PŁYTA POD PRZEPOMPOWNIĘ

BRANŻA ELEKTRYCZNA

DOKUMENTACJA GEOTECHNICZNA

ZAŁĄCZNIKI FORMALNO-PRAWNE



ZARZĄD MELIORACJI I URZĄDZEŃ WODNYCH W OLSZTYNIE
REJONOWY ODDZIAŁ W GOŁDAPI

19-500 Gołdap, ul. Żeromskiego 8A, tel/fax 87 6151046

Gołdap, dnia 24.10.2016 r.

Pracownia Projektowa PROJEKTOR
mgr inż. Renata Kuczyńska - Szulcbacher
ul. Noniewicza 85C
16-400 Suwałki

MUW.DŁ-6011-1-44/16

Sprawa : Uzgodnienie i wyrażenie zgody na odprowadzenie ścieków oczyszczonych do rowu na działce 22/13 z projektowanej biologicznej oczyszczalni ścieków w miejscowości Przerośl Gołdapska, obręb Przerośl Gołdapska, gmina Dubeninki.

Zarząd Melioracji i Urządzeń Wodnych w Olsztynie, Rejonowy Oddział w Gołdapi w odpowiedzi na pismo z dnia 19.10.2016 r. informuje, że odprowadzenie ścieków następuje do rowu, który nie jest objęty ewidencją wód, urządzeń i zmeliorowanych gruntów.

W związku z powyższym Zarząd Melioracji i Urządzeń Wodnych w Olsztynie, Rejonowy Oddział w Gołdapi uzgadnia bez uwag odprowadzenie ścieków oczyszczonych do rowu na działce 22/13 z projektowanej biologicznej oczyszczalni ścieków w miejscowości Przerośl Gołdapska, obręb Przerośl Gołdapska, gmina Dubeninki.

Ponadto informujemy, że na wykonanie wylotu i odprowadzenie ścieków oczyszczonych należy uzyskać pozwolenie wodnoprawne – art. 122 ustawy Prawo wodne (Dz. U. z 2015 r. poz. 469 z późn. zmianami).

Zgodę na odprowadzenie ścieków inwestor powinien uzyskać od właściciela nieruchomości, na której znajduje się rów.

KIEROWNIK

Lucyna Kozłowska



WOJEWÓDZKI INSPEKTORAT OCHRONY ŚRODOWISKA
w OLSZTYNIE
DELEGATURA w GIŻYCKU
11- 500 Giżycko ul. Łuczańska 5

Tel. (087) 428 36 16; (087) 428 24 85; Fax (087) 428 36 16 e-mail: gizycko@wios.olsztyn.pl

WIOŚ.G.I.703.7.52.2016.jf

Giżycko, 12 października 2016 r.

(za zwrotnym potwierdzeniem odbioru)

WARMIŃSKO-MAZURSKI
WOJEWÓDZKI INSPEKTOR
OCHRONY ŚRODOWISKA
w Olsztynie
10-117 Olsztyn ul. 1 Maja 13b
tel. 89 527-23-10 fax 527-32-84

Pani Renata Kuczyńska-Szulcbacher
Pracownia Projektowa Projektor
16- 400 Suwałki
ul. Noniewicza 85 C

dotyczy: wydania opinii w sprawie realizacji biologicznych oczyszczalni ścieków w msc.

Degucie oraz w msc. Przerośl Gołdapska realizowanych na terenie Gminy Dubeninki

W odpowiedzi na pisma z dnia 04.10.2016 r. dotyczące wydania opinii w sprawie realizacji biologicznych oczyszczalni ścieków w msc. Degucie oraz w msc. Przerośl Gołdapska realizowanych na terenie Gminy Dubeninki, Wojewódzki Inspektor Ochrony Środowiska w Olsztynie informuje iż nie wnosi uwag do realizacji ww. inwestycji.

Jednocześnie informuję, że przed uzyskaniem pozwolenia na budowę oczyszczalni wymagane jest uzyskanie pozwolenia wodnoprawnego, które wydaje właściwy miejscowo Starosta.

Ponadto zgodnie z art. 76 ust 4 ustawy z dnia 27 kwietnia 2001 r. (t.j. Dz. U. z 2016r. z poz. 672 z późn. zm.) na 30 dni przed terminem oddania do użytkowania nowo zbudowanego lub przebudowanego obiektu budowlanego, zespołu obiektów lub instalacji realizowanych jako przedsięwzięcie mogące znacząco oddziaływać na środowisko w rozumieniu ustawy z dnia 3 października 2008 r. o udostępnianiu informacji o środowisku i jego ochronie, udziale społeczeństwa w ochronie środowiska oraz o ocenach oddziaływania na środowisko, inwestor jest obowiązany poinformować wojewódzkiego inspektora ochrony środowiska o planowanym terminie:

1) oddania do użytkowania nowo zbudowanego lub przebudowanego obiektu budowlanego, zespołu obiektów lub instalacji;

2) zakończenia rozruchu instalacji, jeżeli jest on przewidywany

Otrzymują:

1. Adresat
2. WIOŚ aa

Z up. WARMIŃSKO-MAZURSKIEGO
WOJEWÓDZKIEGO INSPEKTORA
OCHRONY ŚRODOWISKA
Janek Martyn
DELEGATURY

mgr inż. Renata Kuczyńska-Szulcbacher
Za zgodność z oryginałem

Decyzja NR 26.1/2016

Na podstawie art. 39 ust. 3 i 3a ustawy z dnia 21 marca 1985 r. *o drogach publicznych* (Dz. U. z 2015 r. poz. 460 z późn. zm.), art. 104 ustawy z dnia 14 czerwca 1960 r. *Kodeks Postępowania Administracyjnego* (Dz. U. z 2016 r. poz. 23 z późn. zm.), art. 53 ust. 4 ustawy z dnia 27 marca 2003 r. *o planowaniu i zagospodarowaniu przestrzennym* (Dz. U. z 2015 r., poz. 199 z późn. zm.) i rozporządzenia Ministra Transportu i Gospodarki Morskiej z dnia 2 marca 1999 r. *w sprawie warunków technicznych jakim powinny odpowiadać drogi publiczne i ich usytuowanie* (Dz. U. Nr 43 poz. 430) oraz upoważnienia Zarządu Powiatu Gołdapskiego z dnia 27 sierpnia 2008 r. nr ORiN.0114-21/08 dla Inspektora ds. technicznych Zarządu Dróg Powiatowych w Gołdapi Sylwii Wrzesień - Kisielewskiej do załatwiania spraw należących do kompetencji zarządcy drogi, w tym wydawania decyzji administracyjnych i postanowień w sprawach określonych w przepisach ustawy o drogach publicznych, przepisach wykonawczych do tej ustawy, po rozpatrzeniu sprawy z wniosku firmy: **PROJEKTOR mgr inż. Renata Kuczyńska-Szulcbacher, ul. Noniewiczza 85C, 16-400 Suwałki, działającej w imieniu Inwestora, którym jest Gmina Dubeninki, wniesionego dnia 8 sierpnia 2016 r.**

zezwała się

na zlokalizowanie sieci kanalizacji sanitarnej:

- o dł. 6,0m i śr. 0,30m w jezdni – powierzchnia 1,80m²;
- o dł. 14,50m i śr. 0,30m w poboczu/zieleniecu – powierzchnia 4,35m²

Łączna powierzchnia urządzenia 6,15m²

zgodnie z trasą pokazaną na załączniku mapowym stanowiącym integralną część niniejszej decyzji – załącznik nr 2, w pasie drogowym drogi powiatowej oznaczonej numerem 1974N o przebiegu droga wojewódzka nr 651 (Linowo) – Przerośl (granica województwa) w m. Przerośl Gołdapska na terenie działek drogowych o nr 33, 26/2, 22/1

na następujących warunkach:

1. Dopuszcza się lokalizację kanalizacji sanitarnej – zgodnie z trasą pokazaną na załączniku mapowym, przy częściowym zajęciu pasa drogowego pobocza/zielenca (metodą rozkopu konstrukcji drogi nr 1974N), jezdni (metodą przecisku pod drogą nr 1974N) pod warunkiem przywrócenia stanu pierwotnego konstrukcji drogi, zgodnie z warunkami odbudowy konstrukcji drogi zawartymi w Załączniku Nr 1 do niniejszej decyzji.
2. Zobowiązuje się Inwestora przed przystąpieniem do prowadzenia robót do uzyskania zezwolenia zarządcy drogi na prowadzenie robót w pasie drogowym na podstawie art. 40 ust. 1 i 2 pkt. 1 ustawy z dnia 21 marca 1985 r. *o drogach publicznych* (tekst jedn. Dz. U. z 2015 r. poz. 460 z późn. zm.) oraz zezwolenia zarządcy drogi na umieszczenie w/w urządzenia w pasie drogowym na podstawie art. 40 ust. 1 i 2 pkt. 2 cyt. ustawy oraz wniesienia opłaty za zajęcie pasa drogowego i umieszczenie w nim urządzeń obcych.
3. Podziemna budowla liniowa przebiegająca poprzecznie przez drogę nie może zmniejszać stateczności i nośności podłoża oraz nawierzchni drogi, naruszyć urządzeń odwadniających i innych podziemnych urządzeń drogi.
4. Podziemna budowla dla infrastruktury powinna spełniać wymagania określone w warunkach technicznych, jakim powinny odpowiadać drogowe obiekty inżynierskie i ich usytuowanie.
5. Budowla liniowa przecinająca poprzecznie drogę lub usytuowana wzdłuż drogi, powinna być wykonana w taki sposób, aby nie ograniczała możliwości przebudowy albo remontu drogi w przyszłości.
6. Umieszczenie w pasie drogowym urządzeń infrastruktury technicznej nie może naruszać elementów technicznych drogi oraz nie może przyczyniać się do czasowego lub trwałego zagrożenia bezpieczeństwa ruchu albo zmniejszenia wartości użytkowej drogi.

7. Prace należy prowadzić pod nadzorem inspektora.
8. Na długości zadania należy odbudować zielen przyuliczną zgodnie z zasadami sztuki ogrodniczej.
9. Należy zachować wszelkie parametry zawarte w projekcie.
10. Wniosek w sprawie zezwolenia na prowadzenie robót budowlano – montażowych w pasie drogowym należy uzupełnić o projekt organizacji ruchu/schemat organizacji ruchu zgodnie z wymogami bezpieczeństwa ruchu drogowego.
11. W przypadku kolizji w/w sieci z elementami pasa drogowego podczas przebudowy pasa drogowego inwestor na własny koszt dokona przełożenia lub zabezpieczenia kolidujących urządzeń.
12. Inwestor ponosi koszt budowy lub modernizacji urządzeń, nawierzchni w pasie drogowym, związanych z likwidacją kolizji projektowanych urządzeń ze stanem istniejącym.
13. Za skutki wynikłe z lokalizacji **sieci kanalizacji sanitarnej** w pasie drogowym i wszelkie ewentualne szkody i roszczenia z tego tytułu – Zarząd Dróg Powiatowych nie będzie ponosił odpowiedzialności.
14. Strona zobowiązana jest także do uzgodnienia z zarządcą drogi projektu budowlanego **sieci kanalizacji sanitarnej**.
15. W przypadku przebudowy drogi w przyszłości Inwestor (właściciel przyłącza – Gmina Dubeninki) na własny koszt dokona jego przebudowy.

Niniejsza decyzja nie stanowi zgody Zarządcy Drogi na zajęcie pasa drogowego.

Uzasadnienie

Zgodnie z art. 39 ust. 1 pkt 1 ustawy o drogach publicznych z dnia 21 marca 1985 r. (Dz. U. z 2015 r. poz. 460 z późn. zm.) zabronione jest lokalizowanie obiektów budowlanych, umieszczanie urządzeń, przedmiotów i materiałów niezwiązanych z potrzebami zarządzania drogami lub potrzebami ruchu drogowego. Wyjątek stanowi zapis ust. 3 cyt. przepisu, zgodnie z którym w szczególnie uzasadnionych przypadkach umieszczanie w pasie drogowym obiektów budowlanych lub urządzeń niezwiązanych z potrzebami zarządzania drogami lub potrzebami ruchu może nastąpić wyłącznie za zezwoleniem właściwego zarządcy drogi, wydawanym w drodze decyzji administracyjnej.

W dniu 5 sierpnia 2016 r. wpłynął wniosek firmy: **PROJEKTOR mgr inż. Renata Kuczyńska-Szulcbacher, ul. Noniewicza 85C, 16-400 Suwałki**, działającej w imieniu PGE Dystrybucja S.A., o wyrażenie zgody na lokalizację w pasie drogowym drogi powiatowej oznaczonej numerem 1974N droga wojewódzka nr 651 (Linowo) – Przerośl (granica województwa) w m. Przerośl Gołdapska, **sieci kanalizacji sanitarnej**.

Zarząd Dróg Powiatowych w Gołdapi po przeanalizowaniu przedłożonej dokumentacji uznał, że lokalizacja nie powinna wpływać negatywnie na funkcjonowanie układu drogowego pod warunkiem zachowania przez stronę wnioskującą w/w warunków.

Powyższa decyzja wywołuje skutki prawne po zgłoszeniu właściwemu organowi nadzoru budowlanego, bądź uzyskaniu pozwolenia na budowę, które należy uzyskać w trybie i na zasadach określonych, w przepisach ustawy z dnia 7 lipca 1994 r. – Prawo budowlane (tekst jedn. Dz. U. z 2015 r., poz. 151 z późn. zm.).

Decyzja jest zgodna z wolą strony. Zgodnie z warunkami decyzji **przed przystąpieniem do fizycznego umieszczenia przyłącza niezbędne jest wystąpienie wnioskodawcy z wnioskiem o wydanie przez zarządcę drogi decyzji zezwalającej na prowadzenie robót i ustalającej za powyższe zajęcie stosownej opłaty oraz decyzji**

zezwalającej na umieszczenie w/w urządzeń w pasie drogowym drogi powiatowej oznaczonej w/w numerem i ustalającej za to powyższe opłaty.

Pouczenie

Od niniejszej decyzji służy stronie odwołanie do Samorządowego Kolegium Odwoławczego w Olsztynie za moim pośrednictwem w terminie 14 dni od daty jej otrzymania.

Załączniki:

1. załącznik Nr 1 - warunki techniczne odbudowy konstrukcji drogi – stanowi integralną część niniejszej decyzji;
2. załącznik Nr 2 – mapa sytuacyjno – wysokościowa proj. sieci kanalizacji sanitarnej w skali 1:500 – stanowi integralną część niniejszej decyzji.

Z up. Zarządu Powiatu

[Podpis]
mgr inż. Sylwia Wrzesień-Kisielowska
INSPEKTOR DS. TECHNICZNYCH
Zarządu Dróg Powiatowych w Gołdapi

Otrzymują:

1. PROJEKTOR mgr inż. Renata Kuczyńska-Szulcbacher
ul. Noniewicza 85C, 16-400 Suwałki
2. a/a.

WARUNKI TECHNICZNE ODBUDOWY KONSTRUKCJI DROGI







1. Wykop (w poboczu) należy dokonać na szerokość minimalną niezbędną do wykonania projektowanej sieci kanalizacji sanitarnej.
2. Po wykonaniu wykop należy zasypać piaskiem lub żwirem – materiał nowy, nie z odzysku - i zagęścić.
3. Komory przeciskowe lokalizować w terenie zielonym pasa drogowego bądź poza pasem drogowym.
4. Na długości zadania należy odbudować zielen przyuliczną zgodnie z zasadami sztuki ogrodniczej (pkt. 8 decyzji).
5. Należy także odbudować naruszone pobocza i zjazdy.
6. Roboty wymienione w załączniku podlegają odbiorowi przez Zarząd Dróg Powiatowych w Gołdapi niezależnie od odbioru przez inspektora nadzoru ze strony Inwestora.


Z up. Zarządu Powiatu

mgr inż. Sylwia Wrzesień-Kisielewska
INSPEKTOR DS. TECHNICZNYCH
Zarządu Dróg Powiatowych w Gołdapi

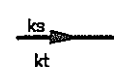Z up. Zarządu Powiatu

Z up. Zarządu Powiatu
mgr inż. Sylwia Wzrosień-Kisielewska
INSPEKTOR DS. TECHNICZNYCH
Zarządu Dróg Powiatowych w Gódnian


 PROJEKTOWA SIĘĆ KS GRAWITACYJNA
 PROJEKTOWA SIĘĆ KS TŁOCZNA

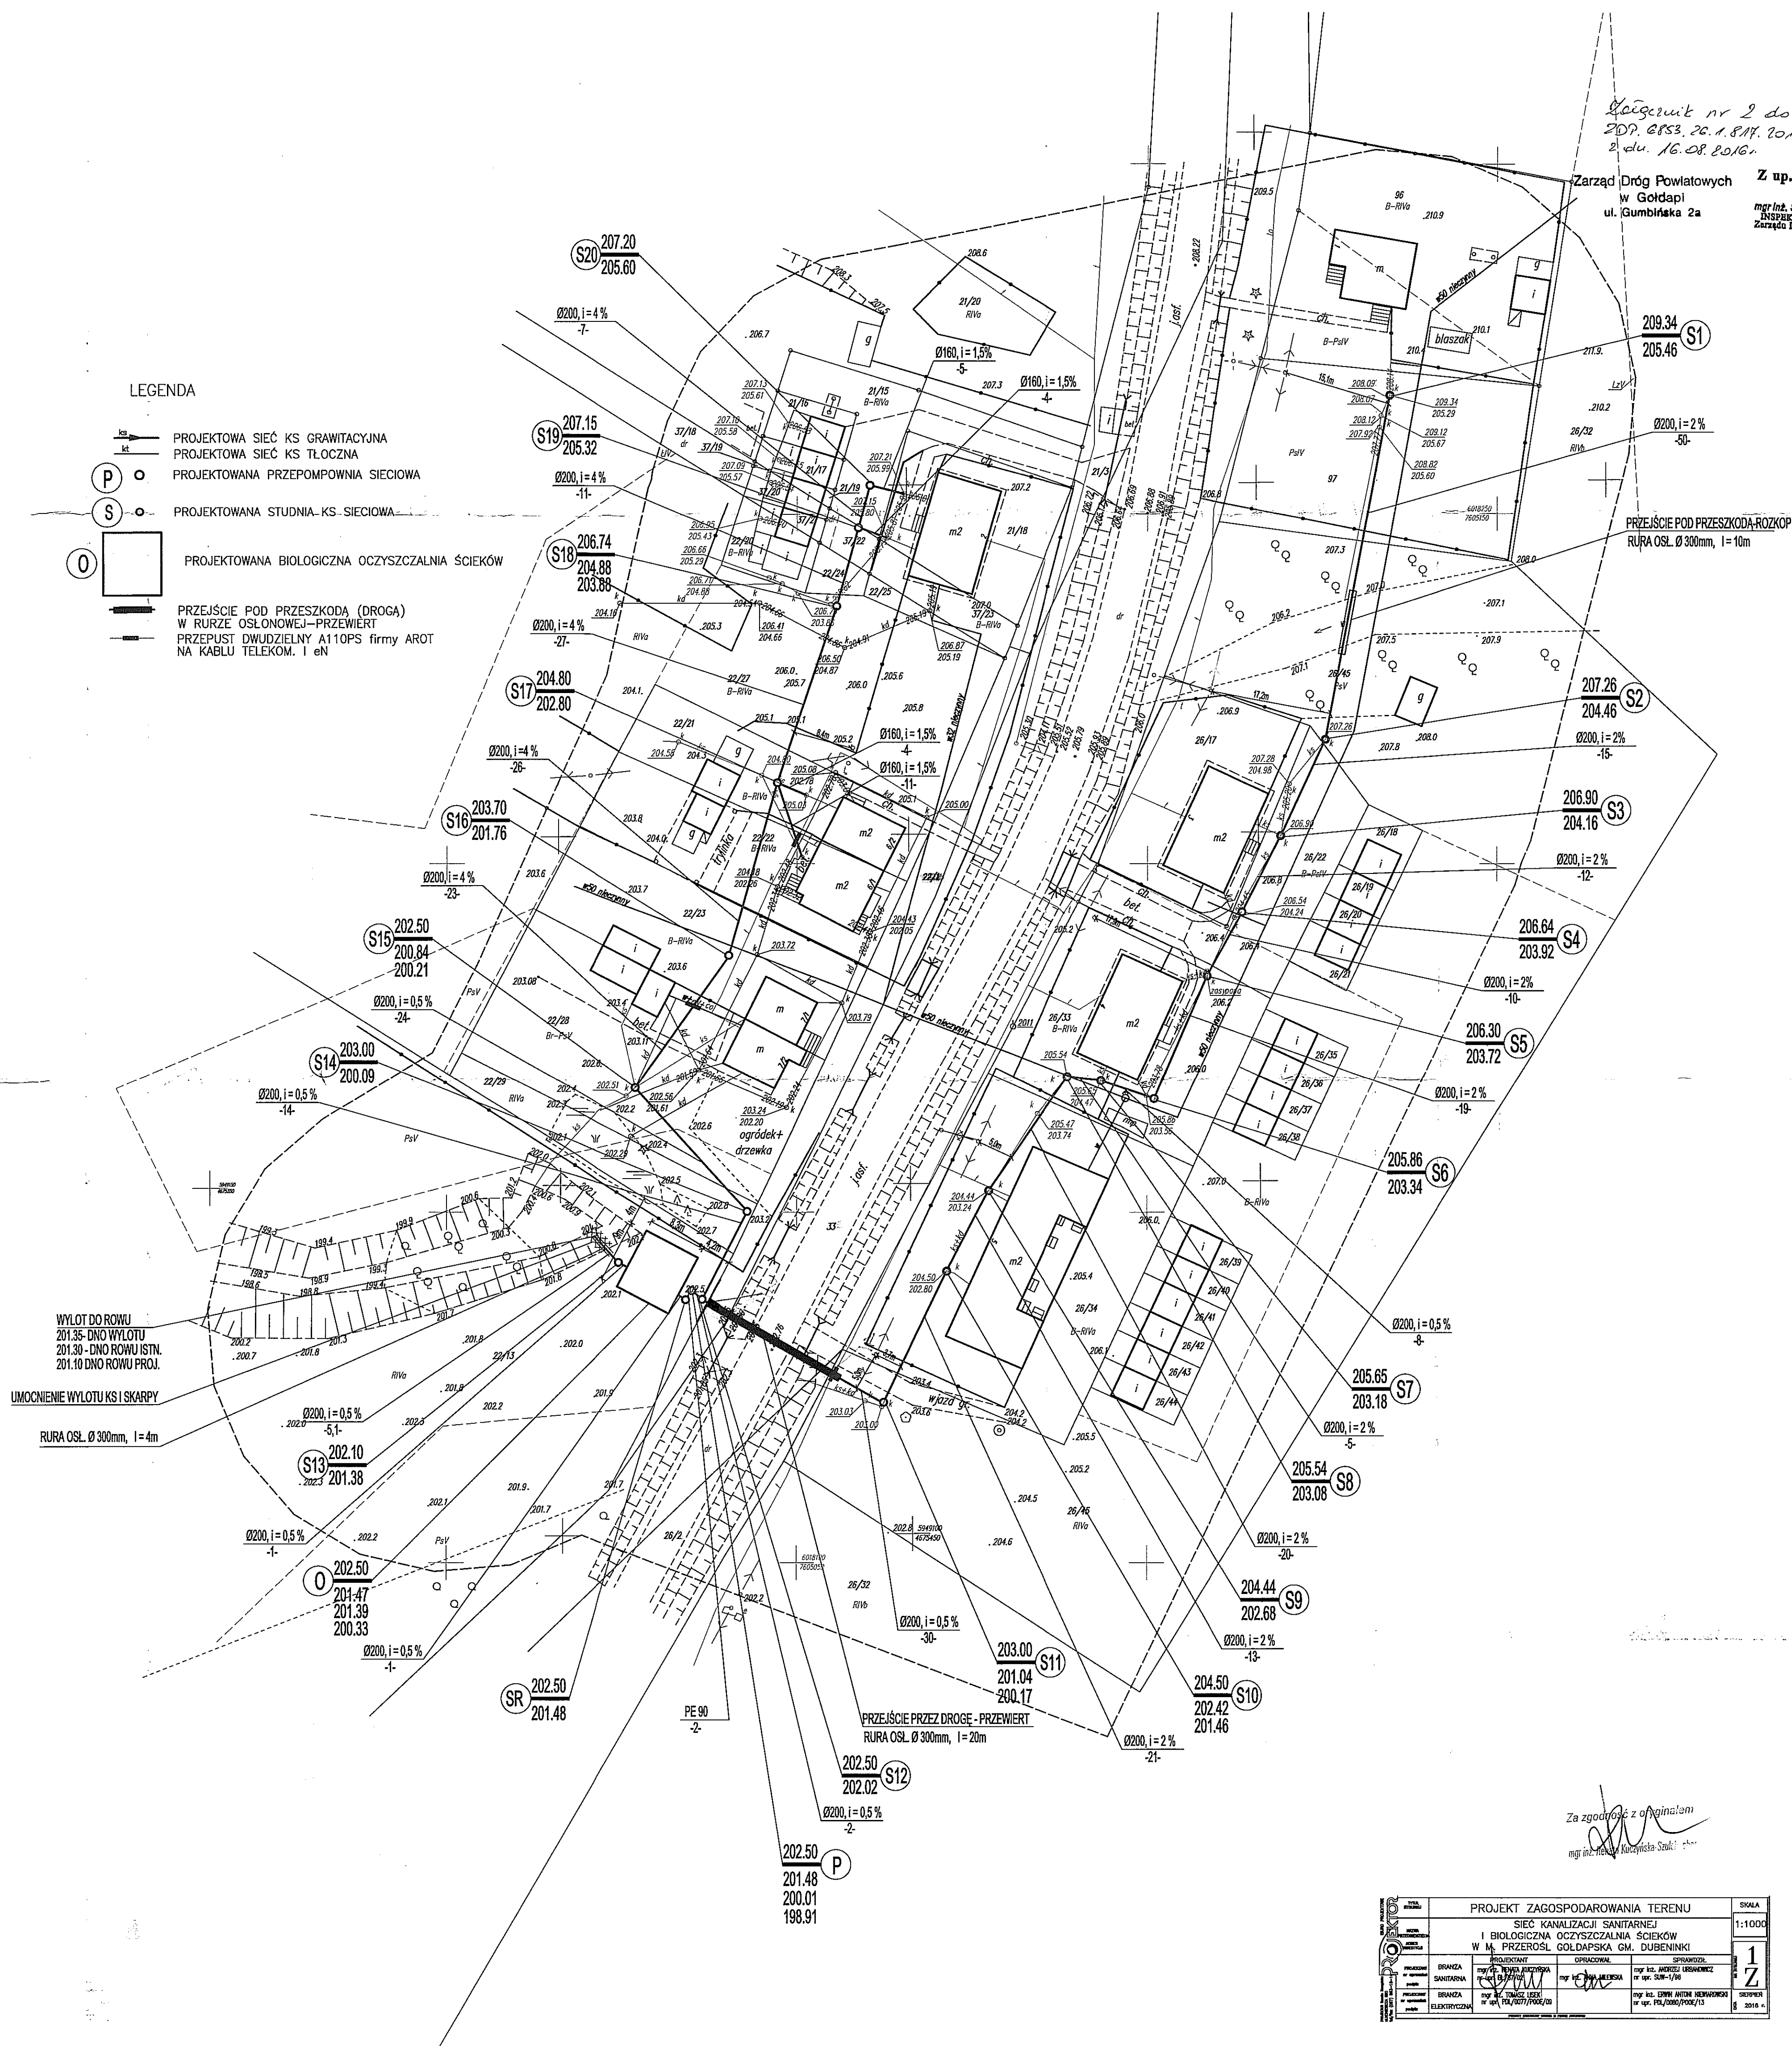 PROJEKTOWANA PRZEPOMPOWNIA SIECIOWA

 PROJEKTOWANA STUDNIA-KS-SIECIOWA

 PROJEKTOWANA BIOLOGICZNA OCZYSZCZALNIA ŚCIEKÓW

 PRZEJŚCIE POD PRZESZKODĄ (DROGA)
 W RURZE OSŁONOWEJ-PRZEWIERT

 PRZEPUST DWUDZIELNY A10PS firmy AROT
 NA KABLU TELEKOM. I eN



Za zgodność z oryginałem
mgr inż. Renata Kuczyńska-Szulińska

[illegible]

Decyzja NR 33.1/2016

Na podstawie art. 39 ust. 3 i 3a ustawy z dnia 21 marca 1985 r. *o drogach publicznych* (Dz. U. z 2016 r. poz. 770 z późn. zm.), art. 104 ustawy z dnia 14 czerwca 1960 r. *Kodeks Postępowania Administracyjnego* (Dz. U. z 2016 r. poz. 23 z późn. zm.), art. 53 ust. 4 ustawy z dnia 27 marca 2003 r. *o planowaniu i zagospodarowaniu przestrzennym* (Dz. U. z 2015 r., poz. 199 z późn. zm.) i rozporządzenia Ministra Transportu i Gospodarki Morskiej z dnia 2 marca 1999 r. *w sprawie warunków technicznych jakim powinny odpowiadać drogi publiczne i ich usytuowanie* (Dz. U. Nr 43 poz. 430) oraz upoważnienia Zarządu Powiatu Gołdapskiego z dnia 8 stycznia 2003 r. nr OR.01 14-2/03 dla Dyrektora Zarządu Dróg Powiatowych w Gołdapi Leszka Kowalewskiego do załatwiania spraw należących do kompetencji zarządcy drogi, w tym wydawania decyzji administracyjnych i postanowień w sprawach określonych w przepisach ustawy o drogach publicznych, przepisach wykonawczych do tej ustawy, po rozpatrzeniu sprawy z wniosku firmy: **PROJEKTOR mgr inż. Renata Kuczyńska-Szulcbacher, ul. Noniewicza 85C, 16-400 Suwałki, działającej w imieniu Inwestora, którym jest Gmina Dubeninki, wniesionego dnia 10 października 2016 r.**

zezwała się

na zlokalizowanie kabla elektrycznego:

- o dl. 14,3m i śr. 0,125m w poboczu – powierzchnia 1,79m²;
- o dl. 5,7m i śr. 0,125m w jezdni – powierzchnia 0,71m²;

Łączna powierzchnia urządzenia 2,50m²,

zgodnie z trasą pokazaną na załączniku mapowym stanowiącym integralną część niniejszej decyzji – załącznik nr 2, w pasie drogowym drogi powiatowej oznaczonej numerem 1974N o przebiegu droga wojewódzka nr 651 (Linowo) – Przerośl (granica województwa) w m. Przerośl Gołdapska na terenie działek drogowych o nr 33, 22/1

na następujących warunkach:

1. Dopuszcza się lokalizację kabla elektrycznego – zgodnie z trasą pokazaną na załączniku mapowym, przy częściowym zajęciu pasa drogowego pobocza (metodą rozkopu konstrukcji drogi nr 1974N), jezdni (metodą przecisku pod drogą nr 1974N) pod warunkiem przywrócenia stanu pierwotnego konstrukcji drogi, zgodnie z warunkami odbudowy konstrukcji drogi zawartymi w Załączniku Nr 1 do niniejszej decyzji.
2. Zobowiązuje się Inwestora przed przystąpieniem do prowadzenia robót do uzyskania zezwolenia zarządcy drogi na prowadzenie robót w pasie drogowym na podstawie art. 40 ust. 1 i 2 pkt. 1 ustawy z dnia 21 marca 1985 r. *o drogach publicznych* (tekst jedn. Dz. U. z 2016 r. poz. 770 z późn. zm.) oraz zezwolenia zarządcy drogi na umieszczenie w/w urządzenia w pasie drogowym na podstawie art. 40 ust. 1 i 2 pkt. 2 cyt. ustawy oraz wniesienia opłaty za zajęcie pasa drogowego i umieszczenie w nim urządzeń obcych.
3. Podziemna budowla liniowa przebiegająca poprzecznie przez drogę nie może zmniejszać stateczności i nośności podłoża oraz nawierzchni drogi, naruszyć urządzeń odwadniających i innych podziemnych urządzeń drogi.
4. Podziemna budowla dla infrastruktury powinna spełniać wymagania określone w warunkach technicznych, jakim powinny odpowiadać drogowe obiekty inżynierskie i ich usytuowanie.
5. Budowla liniowa przecinająca poprzecznie drogę lub usytuowana wzdłuż drogi, powinna być wykonana w taki sposób, aby nie ograniczała możliwości przebudowy albo remontu drogi w przyszłości.
6. Umieszczenie w pasie drogowym urządzeń infrastruktury technicznej nie może naruszać elementów technicznych drogi oraz nie może przyczyniać się do czasowego lub trwałego zagrożenia bezpieczeństwa ruchu albo zmniejszenia wartości użytkowej drogi.

7. Prace należy prowadzić pod nadzorem inspektora.
8. Na długości zadania należy odbudować zieleń przyuliczną zgodnie z zasadami sztuki ogrodniczej.
9. Należy zachować wszelkie parametry zawarte w projekcie.
10. Wniosek w sprawie zezwolenia na prowadzenie robót budowlano – montażowych w pasie drogowym należy uzupełnić o projekt organizacji ruchu/~~schemat organizacji ruchu~~ zgodnie z wymogami bezpieczeństwa ruchu drogowego.
11. W przypadku kolizji w/w sieci z elementami pasa drogowego podczas przebudowy pasa drogowego inwestor na własny koszt dokona przełożenia lub zabezpieczenia kolidujących urządzeń.
12. Inwestor ponosi koszt budowy lub modernizacji urządzeń, nawierzchni w pasie drogowym, związanych z likwidacją kolizji projektowanych urządzeń ze stanem istniejącym.
13. Za skutki wynikłe z lokalizacji **kabla elektrycznego** w pasie drogowym i wszelkie ewentualne szkody i roszczenia z tego tytułu – Zarząd Dróg Powiatowych nie będzie ponosił odpowiedzialności.
14. Strona zobowiązana jest także do uzgodnienia z zarządcą drogi projektu budowlanego **kabla elektrycznego**.
15. W przypadku przebudowy drogi w przyszłości Inwestor (właściciel przyłącza – Gmina Dubeninki) na własny koszt dokona jego przebudowy.

Niniejsza decyzja nie stanowi zgody Zarządcy Drogi na zajęcie pasa drogowego.

Uzasadnienie

Zgodnie z art. 39 ust. 1 pkt 1 ustawy o *drogach publicznych* z dnia 21 marca 1985 r. (Dz. U. z 2016 r. poz. 770 z późn. zm.) zabronione jest lokalizowanie obiektów budowlanych, umieszczanie urządzeń, przedmiotów i materiałów niezwiązanych z potrzebami zarządzania drogami lub potrzebami ruchu drogowego. Wyjątek stanowi zapis ust. 3 cyt. przepisu, zgodnie z którym w szczególnie uzasadnionych przypadkach umieszczanie w pasie drogowym obiektów budowlanych lub urządzeń niezwiązanych z potrzebami zarządzania drogami lub potrzebami ruchu może nastąpić wyłącznie za zezwoleniem właściwego zarządcy drogi, wydawanym w drodze decyzji administracyjnej.

W dniu 5 października 2016 r. wpłynął wniosek firmy: **PROJEKTOR mgr inż. Renata Kuczyńska-Szulbacher, ul. Noniewicza 85C, 16-400 Suwałki**, działającej w imieniu Gminy Dubeninki, o wyrażenie zgody na lokalizację w pasie drogowym drogi powiatowej oznaczonej numerem 1974N droga wojewódzka nr 651 (Linowo) – Przerośl (granica województwa) w m. Przerośl Gołdapska, **kabla elektrycznego**.

Zarząd Dróg Powiatowych w Gołdapi po przeanalizowaniu przedłożonej dokumentacji uznał, że lokalizacja nie powinna wpływać negatywnie na funkcjonowanie układu drogowego pod warunkiem zachowania przez stronę wnioskującą w/w warunków.

Powyższa decyzja wywołuje skutki prawne po zgłoszeniu właściwemu organowi nadzoru budowlanego, bądź uzyskaniu pozwolenia na budowę, które należy uzyskać w trybie i na zasadach określonych, w przepisach ustawy z dnia 7 lipca 1994 r. – Prawo budowlane (tekst jedn. Dz. U. z 2016 r., poz. 290 z późn. zm.).

Decyzja jest zgodna z wolą strony. Zgodnie z warunkami decyzji **przed przystąpieniem do fizycznego umieszczenia przyłącza niezbędne jest wystąpienie wnioskodawcy z wnioskiem o wydanie przez zarządcę drogi decyzji zezwalającej na prowadzenie robót i ustalającej za powyższe zajęcie stosownej opłaty oraz decyzji**

zezwalającej na umieszczenie w/w urządzeń w pasie drogowym drogi powiatowej oznaczonej w/w numerem i ustalającej za to powyższe opłaty.

Pouczenie

Od niniejszej decyzji służy stronie odwołanie do Samorządowego Kolegium Odwoławczego w Olsztynie za moim pośrednictwem w terminie 14 dni od daty jej otrzymania.

Załączniki:

1. załącznik Nr 1 - warunki techniczne odbudowy konstrukcji drogi – stanowi integralną część niniejszej decyzji;
2. załącznik Nr 2 – mapa sytuacyjno – wysokościowa proj. kabla elektrycznego w skali 1:500 – stanowi integralną część niniejszej decyzji.


Z up. Zarządu Powiatu
mgr inż. Leszek Kowalewski
DYREKTOR
Zarządu Dróg Powiatowych w Goldapi


Otrzymują:

1. PROJEKTOR mgr inż. Renata Kuczyńska-Szulcbacher
ul. Noniewiczza 85C, 16-400 Suwałki
2. a/a.


WARUNKI TECHNICZNE ODBUDOWY KONSTRUKCJI DROGI

1. Wykop (w poboczu i w jezdni) należy dokonać na szerokość minimalną niezbędną do wykonania projektowanego kabla elektrycznego.
2. Po wykonaniu wykop należy zasypać piaskiem lub żwirem – materiał nowy, nie z odzysku - i zagęścić.
3. Komory przeciskowe lokalizować w terenie zielonym pasa drogowego bądź poza pasem drogowym.
4. Na długości zadania należy odbudować zieleń przyuliczną zgodnie z zasadami sztuki ogrodniczej (pkt. 8 decyzji).
5. Należy także odbudować naruszone pobocza i zjazdy.
6. Roboty wymienione w załączniku podlegają odbiorowi przez Zarząd Dróg Powiatowych w Gołdapi niezależnie od odbioru przez inspektora nadzoru ze strony Inwestora.

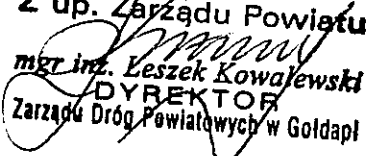
Z up. Zarządu Powiatu

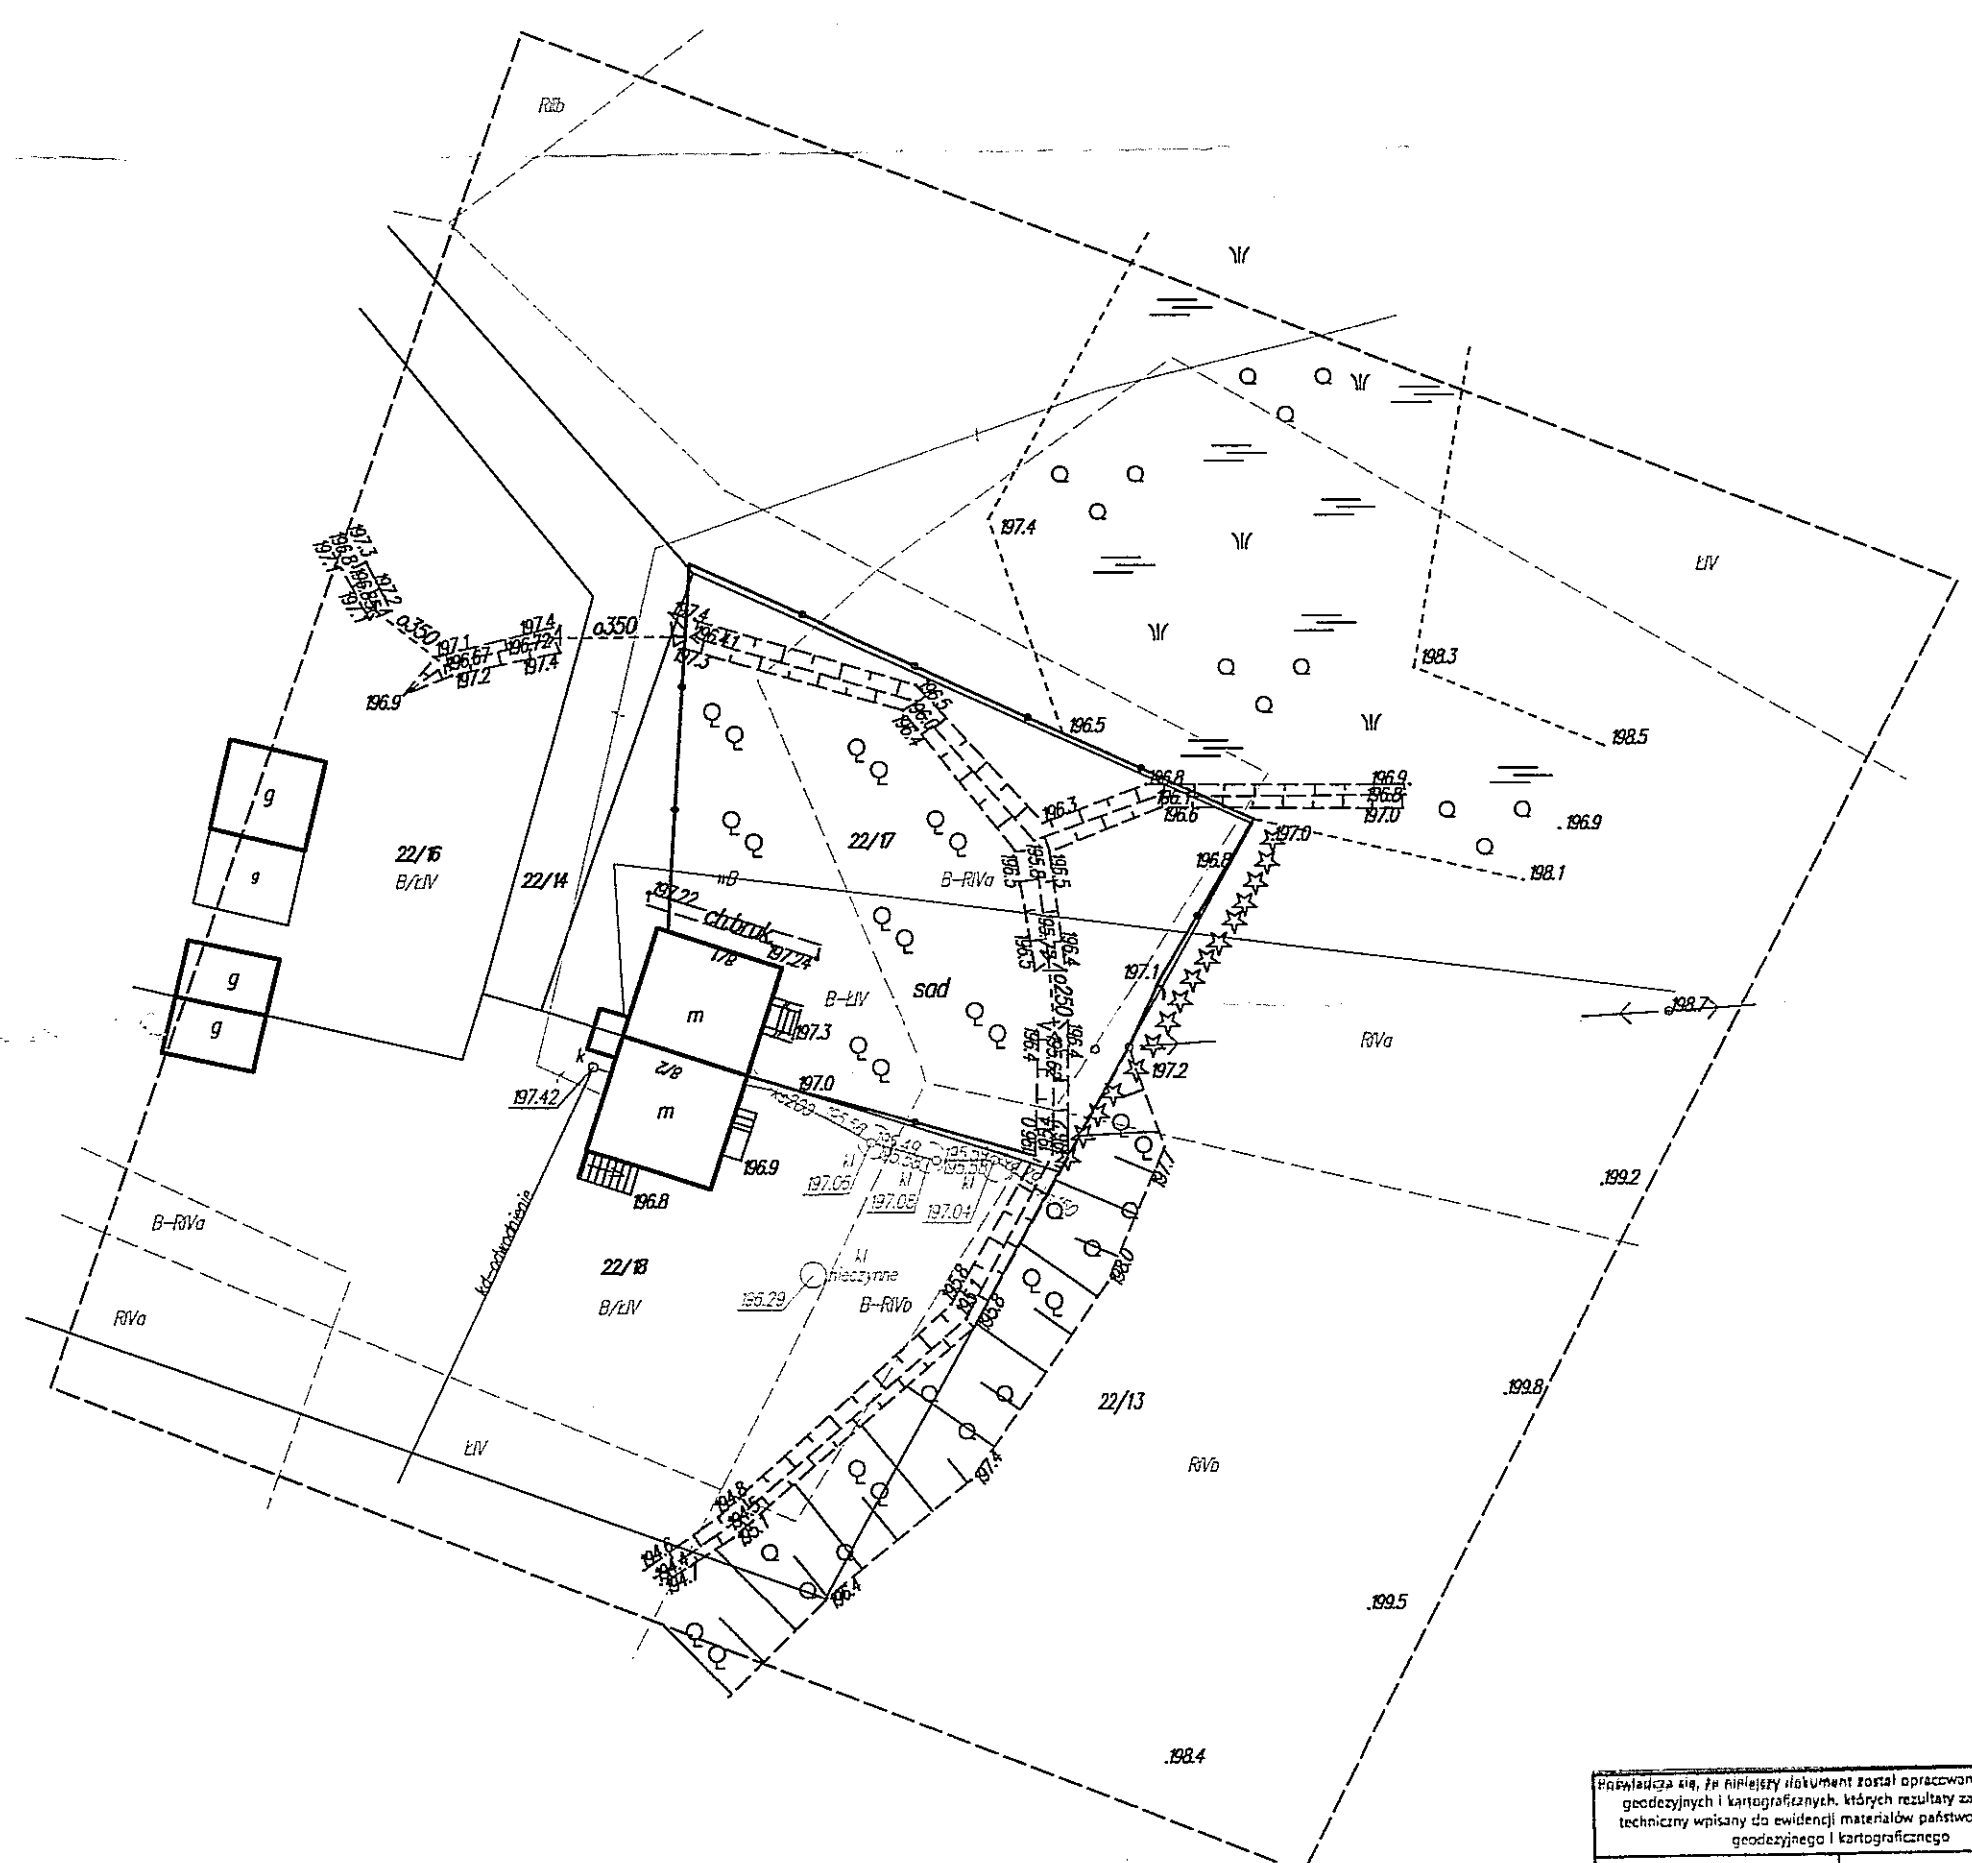mgr inż. Leszek Kowalewski
DYREKTOR
Zarządu Dróg Powiatowych w Gołdapi

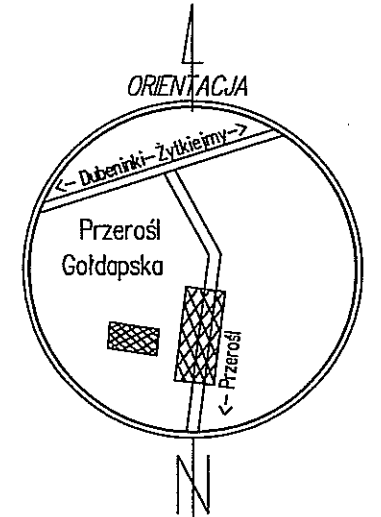

MAPA DO CELÓW PROJEKTOWYCH	
Oznaczenie kancelaryjne	GN.6640.2.410.2015
Nazwa miejscowości	Przerósł Goldapska
Jednostka ewidencyjna	identyfikator 281802_2 nazwa Dubeninki
Obszar ewidencyjny	identyfikator 281802_2.0015 nazwa Przerósł Goldapska
Skala mapy	1:500
Nazwa układu współrzędnych	prostopadłych płaskich układu wysokości Kronsztadt 60
Oznaczenie granic obszaru, który był przedmiotem aktualizacji	całość opracowania
Informacja o skutkach gruntownych mających wpływ na zapoznanie z projektem, zbadanych w granicach projektowanej inwestycji	nie sprawdzano
Data opracowania mapy	09.08.2016 r.
Granice działek na mapie są zgodne z danymi z ewidencji gruntów i budynków. "Geo" Andrzej Kalwajtyś ul. ul. SŁOWACKI, tel. JANA PAWŁA II 110 200 tel. (97) 566-35-24, fax: 591 019 113 NIP 644-102-72-16 (nazwa i nazwisko wykreślony) Andrzej Kalwajtyś (imię i nazwisko osoby uprawnionej)	
Geodeta Uprawniony mgr inż. Andrzej Kalwajtyś Sukowola 6, 10-100 Płońsk tel. 13141 tel. 67 566 35 24, f. 601 61 218 upr. nr 13147 (zakres 112) (nr uprawnień i podległy geodety)	

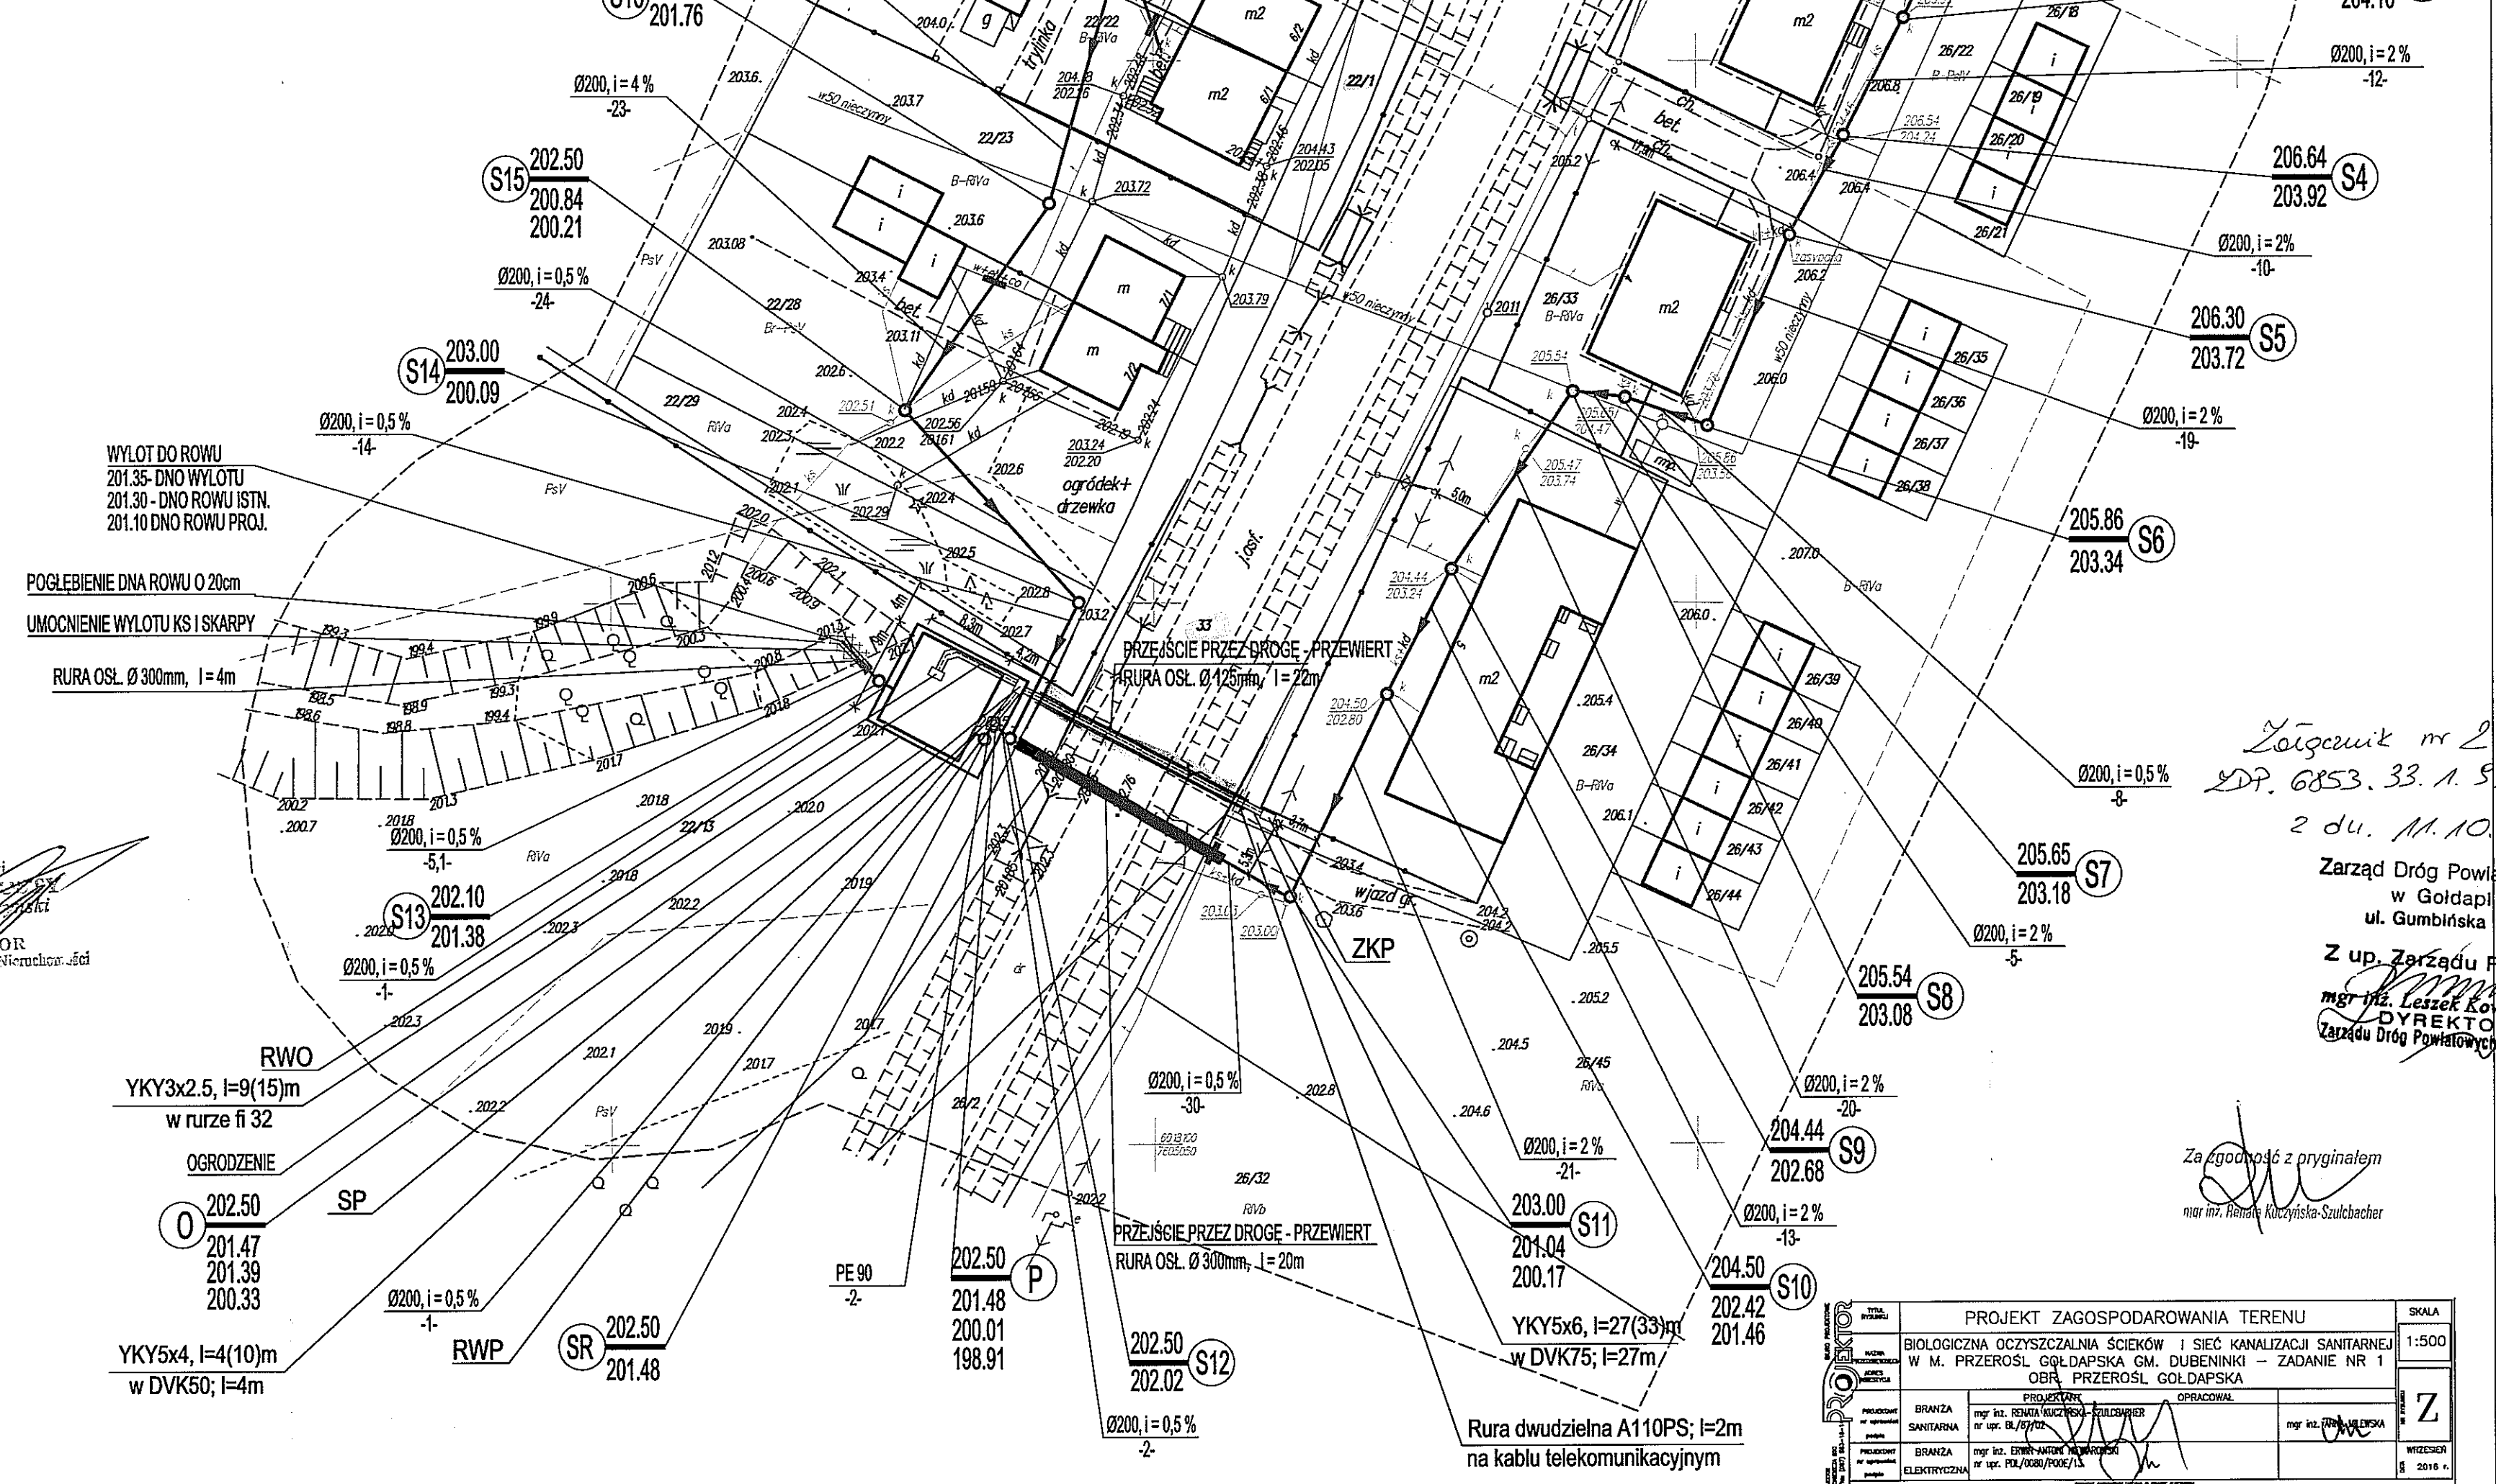

- LEGENDA
- PROJEKTOWA SIĘĆ KS GRAWITACYJNA
 - PROJEKTOWA SIĘĆ KS TŁOCZNA
 - PROJEKTOWANA PRZEPOMPOWNIA SIECIOWA
 - PROJEKTOWANA STUDNIA KS SIECIOWA
 - PROJEKTOWANA BIOLOGICZNA OCZYSZCZALNIA ŚCIEKÓW
 - PRZEJŚCIE POD PRZESKODĄ (DROGA) W RURZE OSŁONOWEJ-PRZEWIERT PRZEPUST DWUDZIELNY A110PS firmy AROT NA KABLU TELEKOM. I eN
 - ZKP ZŁĄCZE KABLOWE POMIAROWE
 - RWP SKRZYNIKA STEROWNICZA PRZEPOMPOWNI
 - RWO SKRZYNIKA STEROWNICZA OCZYSZCZALNI
 - SP SKRZYNIKA PRZYŁĄCZENIOWA
 - ZALICZNIKOWA TRASA KABLOWA eNN



Załącznik nr 2 do decyzji
ZDP. 6853. 33. 1. 538. 2016. SIOK
2 du. 11.10.2016 r.
Zarząd Dróg Powiatowych
w Goldapi
ul. Gumbińska 2a
Z up. Zarządu Powiatu
mgr inż. Leszek Kowalewski
DYREKTOR
Zarządu Dróg Powiatowych w Goldapi

Za zgodność z oryginałem
mgr inż. Ryszard Kuczyński-Szuchmacher

PROJEKT ZAGOSPODAROWANIA TERENU		SKALA
BIOLOGICZNA OCZYSZCZALNIA ŚCIEKÓW I SIĘĆ KANALIZACJI SANITARNEJ W M. PRZERÓŚL GOLDAPSKA G.M. DUBENINKI – ZADANIE NR 1 OBIEKT PRZERÓŚL GOLDAPSKA		1:500
BRANŻA SANITARNIA	mgr inż. Ryszard Kuczyński-Szuchmacher ul. ul. SŁOWACKI, tel. JANA PAWŁA II 110 200 tel. (97) 566-35-24, fax: 591 019 113 NIP 644-102-72-16 (nazwa i nazwisko wykreślony)	mgr inż. Ryszard Kuczyński-Szuchmacher ul. ul. SŁOWACKI, tel. JANA PAWŁA II 110 200 tel. (97) 566-35-24, fax: 591 019 113 NIP 644-102-72-16 (nazwa i nazwisko wykreślony)
BRANŻA ELEKTRYCZNA	mgr inż. Leszek Kowalewski ul. ul. SŁOWACKI, tel. JANA PAWŁA II 110 200 tel. (97) 566-35-24, fax: 591 019 113 NIP 644-102-72-16 (nazwa i nazwisko wykreślony)	mgr inż. Leszek Kowalewski ul. ul. SŁOWACKI, tel. JANA PAWŁA II 110 200 tel. (97) 566-35-24, fax: 591 019 113 NIP 644-102-72-16 (nazwa i nazwisko wykreślony)
mgr inż. Ryszard Kuczyński-Szuchmacher ul. ul. SŁOWACKI, tel. JANA PAWŁA II 110 200 tel. (97) 566-35-24, fax: 591 019 113 NIP 644-102-72-16 (nazwa i nazwisko wykreślony)		mgr inż. Ryszard Kuczyński-Szuchmacher ul. ul. SŁOWACKI, tel. JANA PAWŁA II 110 200 tel. (97) 566-35-24, fax: 591 019 113 NIP 644-102-72-16 (nazwa i nazwisko wykreślony)

Suwałki, 11-08-2016 r.

16-B5/S/01015

Załącznik nr 1 do Umowy nr 16-B5/UP/01015 o przyłączenie do sieci dystrybucyjnej

Gmina Dubeninki
Dubeninki
ul. Henryka Mereckiego 27
19-504 Dubeninki

Warunki przyłączenia nr 16-B5/WP/01015 dla Podmiotu V grupy przyłączeniowej
do sieci dystrybucyjnej o napięciu znamionowym 0,4 kV

Nazwa obiektu przyłączanego do sieci: przydomowa oczyszczalnia ścieków

Lokalizacja: gmina Dubeninki, miejscowość Przerośl Gołdapska, nr dz. 22/13

Na podstawie rozporządzenia Ministra Gospodarki z dnia 04 maja 2007r. w sprawie szczegółowych warunków funkcjonowania systemu elektroenergetycznego (Dz.U. nr 93 z 2007r. poz. 623 z późn. zm.), w odpowiedzi na wniosek z dnia 27-07-2016, określa się następujące warunki przyłączenia:

1. Miejsce przyłączenia: istniejąca linia napowietrzna nn.
2. Miejsce dostarczania energii elektrycznej stanowiące jednocześnie miejsce rozgraniczenia własności sieci dystrybucyjnej PGE Dystrybucja S.A. i instalacji Podmiotu Przyłączanego: zaciski na listwie zaciskowej za układem pomiarowo-rozliczeniowym w kierunku instalacji odbiorcy.
3. Moc przyłączeniowa: 7,00 kW – zasilanie podstawowe.
4. Rodzaj przyłącza: kablowe.
5. Zakres niezbędnych zmian w sieci związanych z przyłączeniem:
 - 5.1. Wybudować przyłączy kablowe YAKXS 4x35 mm² l=ok.5m z najbliższego słupa linii napowietrznej nn-0,4kV zasilanej ze stacji transformatorowej SN/nn 10-62 Przerośl Gołdapska do złącza kablowo-pomiarowego ZKP zlokalizowanego przy słupie
6. Wymagania w zakresie budowy instalacji odbiorcy:
 - 6.1. Wybudować WLZ i instalacje elektryczne wg potrzeb
7. Miejsce zainstalowania układu pomiarowo-rozliczeniowego: złącze kablowo-pomiarowe nN przy słupie.
8. Wymagania dotyczące układu pomiarowo-rozliczeniowego i systemu pomiarowo-rozliczeniowego:


- 8.1. zastosować bezpośredni układ pomiarowo-rozliczeniowy na napięciu 0,4 kV z licznikiem 3-fazowym energii elektrycznej zapewniającym jednokierunkowy pomiar energii czynnej. Układ pomiarowo-rozliczeniowy dostarcza i instaluje PGE Dystrybucja S.A.,
- 8.2. układ pomiarowo-rozliczeniowy winien spełniać wymagania dla kategorii C1 określone w „Instrukcji Ruchu i Eksploatacji Sieci Dystrybucyjnej” (IRiESD) obowiązującej w PGE Dystrybucja S.A. oraz „Wytycznych do budowy systemów elektroenergetycznych w PGE Dystrybucja S.A.”,
- 8.3. licznik energii elektrycznej powinien posiadać klasę dokładności nie gorszą niż A lub 2 dla energii czynnej,
- 8.4. wszystkie elementy członu zasilającego oraz osłony i urządzenia wchodzące w skład układu pomiarowego energii elektrycznej muszą być przystosowane do plombowa
9. Rodzaj i usytuowanie zabezpieczenia głównego:
 - 9.1. wyłącznik nadmiarowo-prądowy o wartości prądu znamionowego 16 [A],
 - 9.2. ww. zabezpieczenie usytuować w złączu kablowo-licznikowym.
10. Jako system dodatkowej ochrony od porażeń przyjąć samoczynne wyłączenie zasilania w czasie określonym w obowiązujących normach. Układ pracy sieci zasilającej 0,4 kV: TN-C
11. Wymagany stosunek poboru energii biernej do czynnej w miejscu dostarczania nie może być większy niż $\tan \phi = 0,4$.
12. Poziom zmienności parametrów technicznych energii elektrycznej w sieci mieści się w granicach przywołanego wyżej Rozporządzenia Ministra Gospodarki.
13. Instalacje i urządzenia elektryczne należące do Odbiorcy powinny zapewniać bezpieczeństwo użytkowania, a przede wszystkim ochronę przed porażeniem prądem elektrycznym oraz ochronę przed przepięciami łączeniowymi i atmosferycznymi występującymi w sieci energetycznej, powstaniem pożaru, wybuchem i innymi szkodami. Wszelkie prace powinny wykonać osoby posiadające odpowiednie uprawnienia i kwalifikacje do prowadzenia robót elektrycznych.
14. Informacje dodatkowe:
 - warunki przyłączenia są ważne 2 lata od daty ich doręczenia,
 - realizacja inwestycji związanych z przyłączaniem obiektu Wnioskodawcy będzie dokonywana na zasadach określonych w umowie o przyłączenie do sieci dystrybucyjnej. Realizacja warunków przyłączenia (w tym rozpoczęcie prac projektowych) wymaga podpisania w okresie ważności warunków przyłączenia umowy o przyłączenie.
15. Uwagi dodatkowe:
 - 15.1. PGE Dystrybucja S.A. zastrzega sobie prawo zmiany zakresu rzeczowego prac, wynikających ze zmian stanu sieci i jej konfiguracji lub utrudnień w budowie urządzeń. Zmiany wpływające na zwiększenie opłaty za przyłączenie wymagają akceptacji Podmiotu Przyłączanego oraz zmiany umowy o przyłączenie.


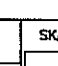
Warunki przyłączenia opracował:

Ewa Piotrowska



Rejon Energetyczny Świdnik
Wydział Przyłączania i Rozwoju

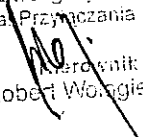
Kierownik
Robert Wójcicki

	DATA WYKONANIA PRAC	PROJEKT ZAGOSPODAROWANIA TERENU		SKALA
	TEMAT PRAC	BIOLOGICZNA OCZYSZCZALNIA ŚCIEKÓW I SIĘĆ KANALIZACJI SANITARNEJ W M. PRZEROSŁO, GOŁDAPSKA CM. DUBENIKI – ZADANIE NR 1 OBR. PRZEROSŁO, GOŁDAPSKA		1:500
	PROJEKTANT	PROJEKTOWAŁ	OPRACOWAŁ	
	PRZEGLĄDAŁ	mgr inż. RENIA KUCZYŃSKA-GOŁDAPSKA tytuł inż. 01/07/01	mgr inż. M. KUCZA tytuł inż. 01/07/01	
PRZEGLĄDAŁ	mgr inż. RENIA KUCZYŃSKA-GOŁDAPSKA tytuł inż. 01/07/01			WZROZCZKA
PRZEGLĄDAŁ	BRANŻA ELEKTRYCZNA			DATA

za zgodność z oryginałem



UZGODNIENIE Nr 69206/TODDROU/P/2016

z dnia 17-10-2016

Dotyczy: biologiczna oczyszczalnia ścieków i sieć kanalizacji sanitarnej
w m. Przerośl Gołdapska gm. Dubieninki.

Przedłożony projekt uzgadnia się na następujących warunkach:

1. Istniejącą sieć telekomunikacyjną podziemną / napowietrzną, będącą własnością Orange Polska S.A., zaznaczono na mapie sytuacyjno – wysokościowej symbolem – **t.** *Nie zinwentaryzowane geodezyjnie elementy infrastruktury telekomunikacyjnej naniesiono orientacyjnie kolorem pomarańczowym (zapis opcjonalny).*
2. Odkryte w trakcie prowadzenia prac, podziemne elementy infrastruktury telekomunikacyjnej OPL S.A. nie zinwentaryzowane geodezyjnie, należy zabezpieczyć i niezwłocznie powiadomić OPL S.A., w celu określenia sposobu usunięcia kolizji.
Kontakt:
w godzinach 8⁰⁰ – 16⁰⁰ od poniedziałku do piątku w dni robocze - Pan **Czarniewski Adam**
tel. **87 567 22 10** lub **503 011 650**
w pozostałym czasie - Dysponent Uszkodzeniowy, tel. **89 525 30 30**;
3. Wykonawca z 7-dniowym wyprzedzeniem, musi pisemnie powiadomić:
Orange Polska S.A.,
Obsługa Techniczna Klienta w Olsztynie,
Wydział Utrzymania Usług i Infrastruktury 1-Olsztyn,
10-004 Olsztyn, ul. Pieniężnego 21a,
tel. **89 525 35 23** lub e-mail DISU.RNWUUIOL@orange.com
o zamiarze rozpoczęcia prac, podając jednocześnie numer powyższego uzgodnienia.
4. Podczas prowadzenia prac:
 - ustala się 2-metrową strefę ochronną z każdej strony naszych urządzeń. W strefie ochronnej prace należy prowadzić ręcznie. Szczegółowy przebieg i usytuowanie urządzeń w terenie należy ustalić na podstawie przekopów kontrolnych, potwierdzonych wpisem do Dziennika Budowy
 - w razie odkrycia urządzeń telekomunikacyjnych należy je zabezpieczyć przed uszkodzeniem i osiadaniem ziemi. Skrzyżowania i zbliżenia należy wykonać zgodnie z wymaganiami Rozporządzenia Ministra Infrastruktury z 26.10.2005, a przed zasypaniem urządzeń, w celu stwierdzenia poprawności wykonania prac i braku uszkodzeń na urządzeniach OPL S.A., należy skontaktować się z pracownikiem OPL S.A. wymienionym w punkcie 2.
 - przed rozpoczęciem prac ziemnych, ustalić głębokość ułożenia podziemnej infrastruktury OPL S.A. metodą przekopu próbnego. W szczególnych przypadkach prace ziemne prowadzić pod nadzorem pracownika OPL S.A.,

- prace ziemne prowadzić pod odpłatnym nadzorem przedstawiciela Orange Polska. Szczegóły dotyczące prowadzenia nadzoru oraz cennik tych usług można znaleźć na www.orange.pl/kontrola-dostepu-do-infrastruktury.phtml Wykonywanie prac na sieci Orange Polska bez zgłoszenia jest naruszeniem własności Orange Polska i będzie zgłaszane organom ścigania.
 - przy niwelacji terenu doprowadzić do zachowania normatywnej głębokości dla infrastruktury OPL S.A.,
 - w miejscach skrzyżowań oraz na planowanych wjazdach, na infrastrukturze OPL S.A. zastosować osłonowe rury dwudzielne lub inne trwałe zabezpieczenie.
 - koszty związane z regulacją, wymianą i naprawą uszkodzonych elementów infrastruktury OPL S.A. podczas prowadzonych prac, ponosi Inwestor,
5. Orange Polska S.A. Dostarczanie i Serwis Usług informuje, że nie będzie ponosił kosztów przebudowy i poziomowania swoich urządzeń w przypadku zmiany rzędnych wysokości terenu w wyniku realizacji projektu,
 6. Orange Polska S.A. Dostarczanie i Serwis Usług, zobowiązuje Inwestora i Wykonawcę robót do prowadzenia prac w sposób wykluczający możliwość uszkodzenia naszych urządzeń i powstania awarii sieci telekomunikacyjnej oraz pokrycia wszelkich kosztów związanych z powstaniem awarii sieci telekomunikacyjnej na skutek prowadzenia tych prac,
 7. Zakończenie zadania inwestycyjnego wymaga zgłoszenia do OPL S.A. w celu sprawdzenia prawidłowości wykonania prac. Kontakt zgodnie z punktem 2.
 8. Ze względu na możliwość wystąpienia zmian w zasobach infrastruktury telekomunikacyjnej na obszarze objętym projektem, niniejsze Uzgodnienie ważne jest 12 miesięcy od daty jego wydania.

Zbigniew Jenczelewski

Starszy Specjalista
ds. Ewidencji i Zarządzania Danymi o Infrastrukturze



ODDZIAŁ TERENOWY W OLSZTYNIE

AGENCJA NIERUCHOMOŚCI ROLNYCH

FILIA W SUWAŁKACH

OLSU.SGZ.210.57.2.1556.2016.BJ

Suwałki, 08.08.2016 r.

WÓJT GMINY DUBENINKI

ul. H. Mareckiego 27

19 - 504 Dubeninki

W odpowiedzi na wniosek z dnia 26.07.2016 roku złożony przez Pracownię Projektową „PROJEKTOR” mgr inż. Renatę Kuczyńską - Szulcbacher z siedzibą w Suwałkach ul. Noniewiczza 85C, działającą na podstawie upoważnienia nr 5/2016 w imieniu inwestora Gminy Dubeninki – **uzgadniam trasę projektowanej sieci kanalizacji sanitarnej i wyrażam zgodę na dysponowanie terenem w posiadanym udziale na cele budowy** na działkach nr 21/15, 22/24, 22/27, 26/22, 26/45 i 37/22 obręb Przerośl Goldapska, gmina Dubeninki, wchodzących w skład Zasobu Własności Rolnej Skarbu Państwa na następujących warunkach:

1. W obrębie projektowanej inwestycji mogą wystąpić urządzenia melioracji wodnych i inne. Szczegółową lokalizację ewentualnych kolizji projektowanych obiektów z istniejącymi urządzeniami melioracji wodnych należy uzgodnić z Wojewódzkim Zarządem Melioracji i Urzędzeń Wodnych prowadzącym ewidencję urządzeń melioracyjnych i oznaczyć wyraźnie na mapach w projekcie. Zabezpieczenie urządzeń melioracji wodnych należy traktować jako roboty zanikowe podlegające odbiorowi przed zasypaniem. Skrzyżowania projektowanych sieci z innymi istniejącymi urządzeniami należy uzgodnić z ich właścicielami,
2. W przypadku napotkania na zajmowanym terenie znaków geodezyjnych i kamieni granicznych, które mogą być naruszone, Wykonawca/Inwestor zobowiązany jest powiadomić o powyższym służbę geodezyjną,
3. Zachowania w stanie nienaruszonym istniejącej trwałej zieleni niskiej i wysokiej – w przypadku ewentualnej wycinki wymagana jest odrębna zgoda,
4. Szczegółowe warunki robót, okres wejścia na teren i wysokość ewentualnych odszkodowań za szkody na gruntach, w drzewostanie, zasiewach, powstałe w trakcie budowy należy uzgodnić z **Sekcją Zamiejscową Gospodarowania Zasobem w Olecku**
5. Po zakończeniu robót teren należy przywrócić do stanu poprzedniego. W razie 3 miesięcznej zwłoki, liczonej od dnia odbioru robót, w przywracaniu terenu do stanu poprzedniego, bądź usuwaniu wad technicznych Właściciel wykona prace na koszt Inwestora,
6. Inwestor usunie w ramach rękojmi, przez okres 1 roku od zakończenia robót, wady spowodowane przywróceniem nieruchomości do stanu poprzedniego,
7. Inwestor z Wykonawcą zapewni nadzór geodezyjny nad planowaną inwestycją oraz inwentaryzację powykonawczą zgodnie z obowiązującymi przepisami,
8. Inwestor dokona zgłoszenia w ANR Sekcji Zamiejscowej Gospodarowania Zasobem w Olecku odbioru terenu niezwłocznie po zakończeniu robót i udziale w odbiorze,
9. W przypadku zawarcia umowy o ustanowienie służebności przesyłu, koszty związane z zawarciem aktu notarialnego i wpisów w księdze wieczystej ponosi Inwestor.

Do wiadomości:

1. SZGZ Olecko 87/523 43 10
2. Pracownia Projektowa „PROJEKTOR”
mgr inż. Renata Kuczyńska - Szulcbacher
ul. Noniewiczza 85C, 16-400 Suwałki


Z-ca DYREKTORA ODDZIAŁU
kierujący Filia w Suwałkach

Grzegorz Klimach

Uzgodnienie z pismem
05.05.2016. 10.57.2. 1556.2016.BJ
z dn. 08.08.2016

Agencja Inżynierii Rolnych
Oddział Terenowy w Suwałkach
Filia w Suwałkach
16-400 Suwałki, ul. Sportowa 22
tel. (87) 555-55-55, fax (87) 555-55-55
tel. (87) 555-55-55, fax (87) 555-55-55



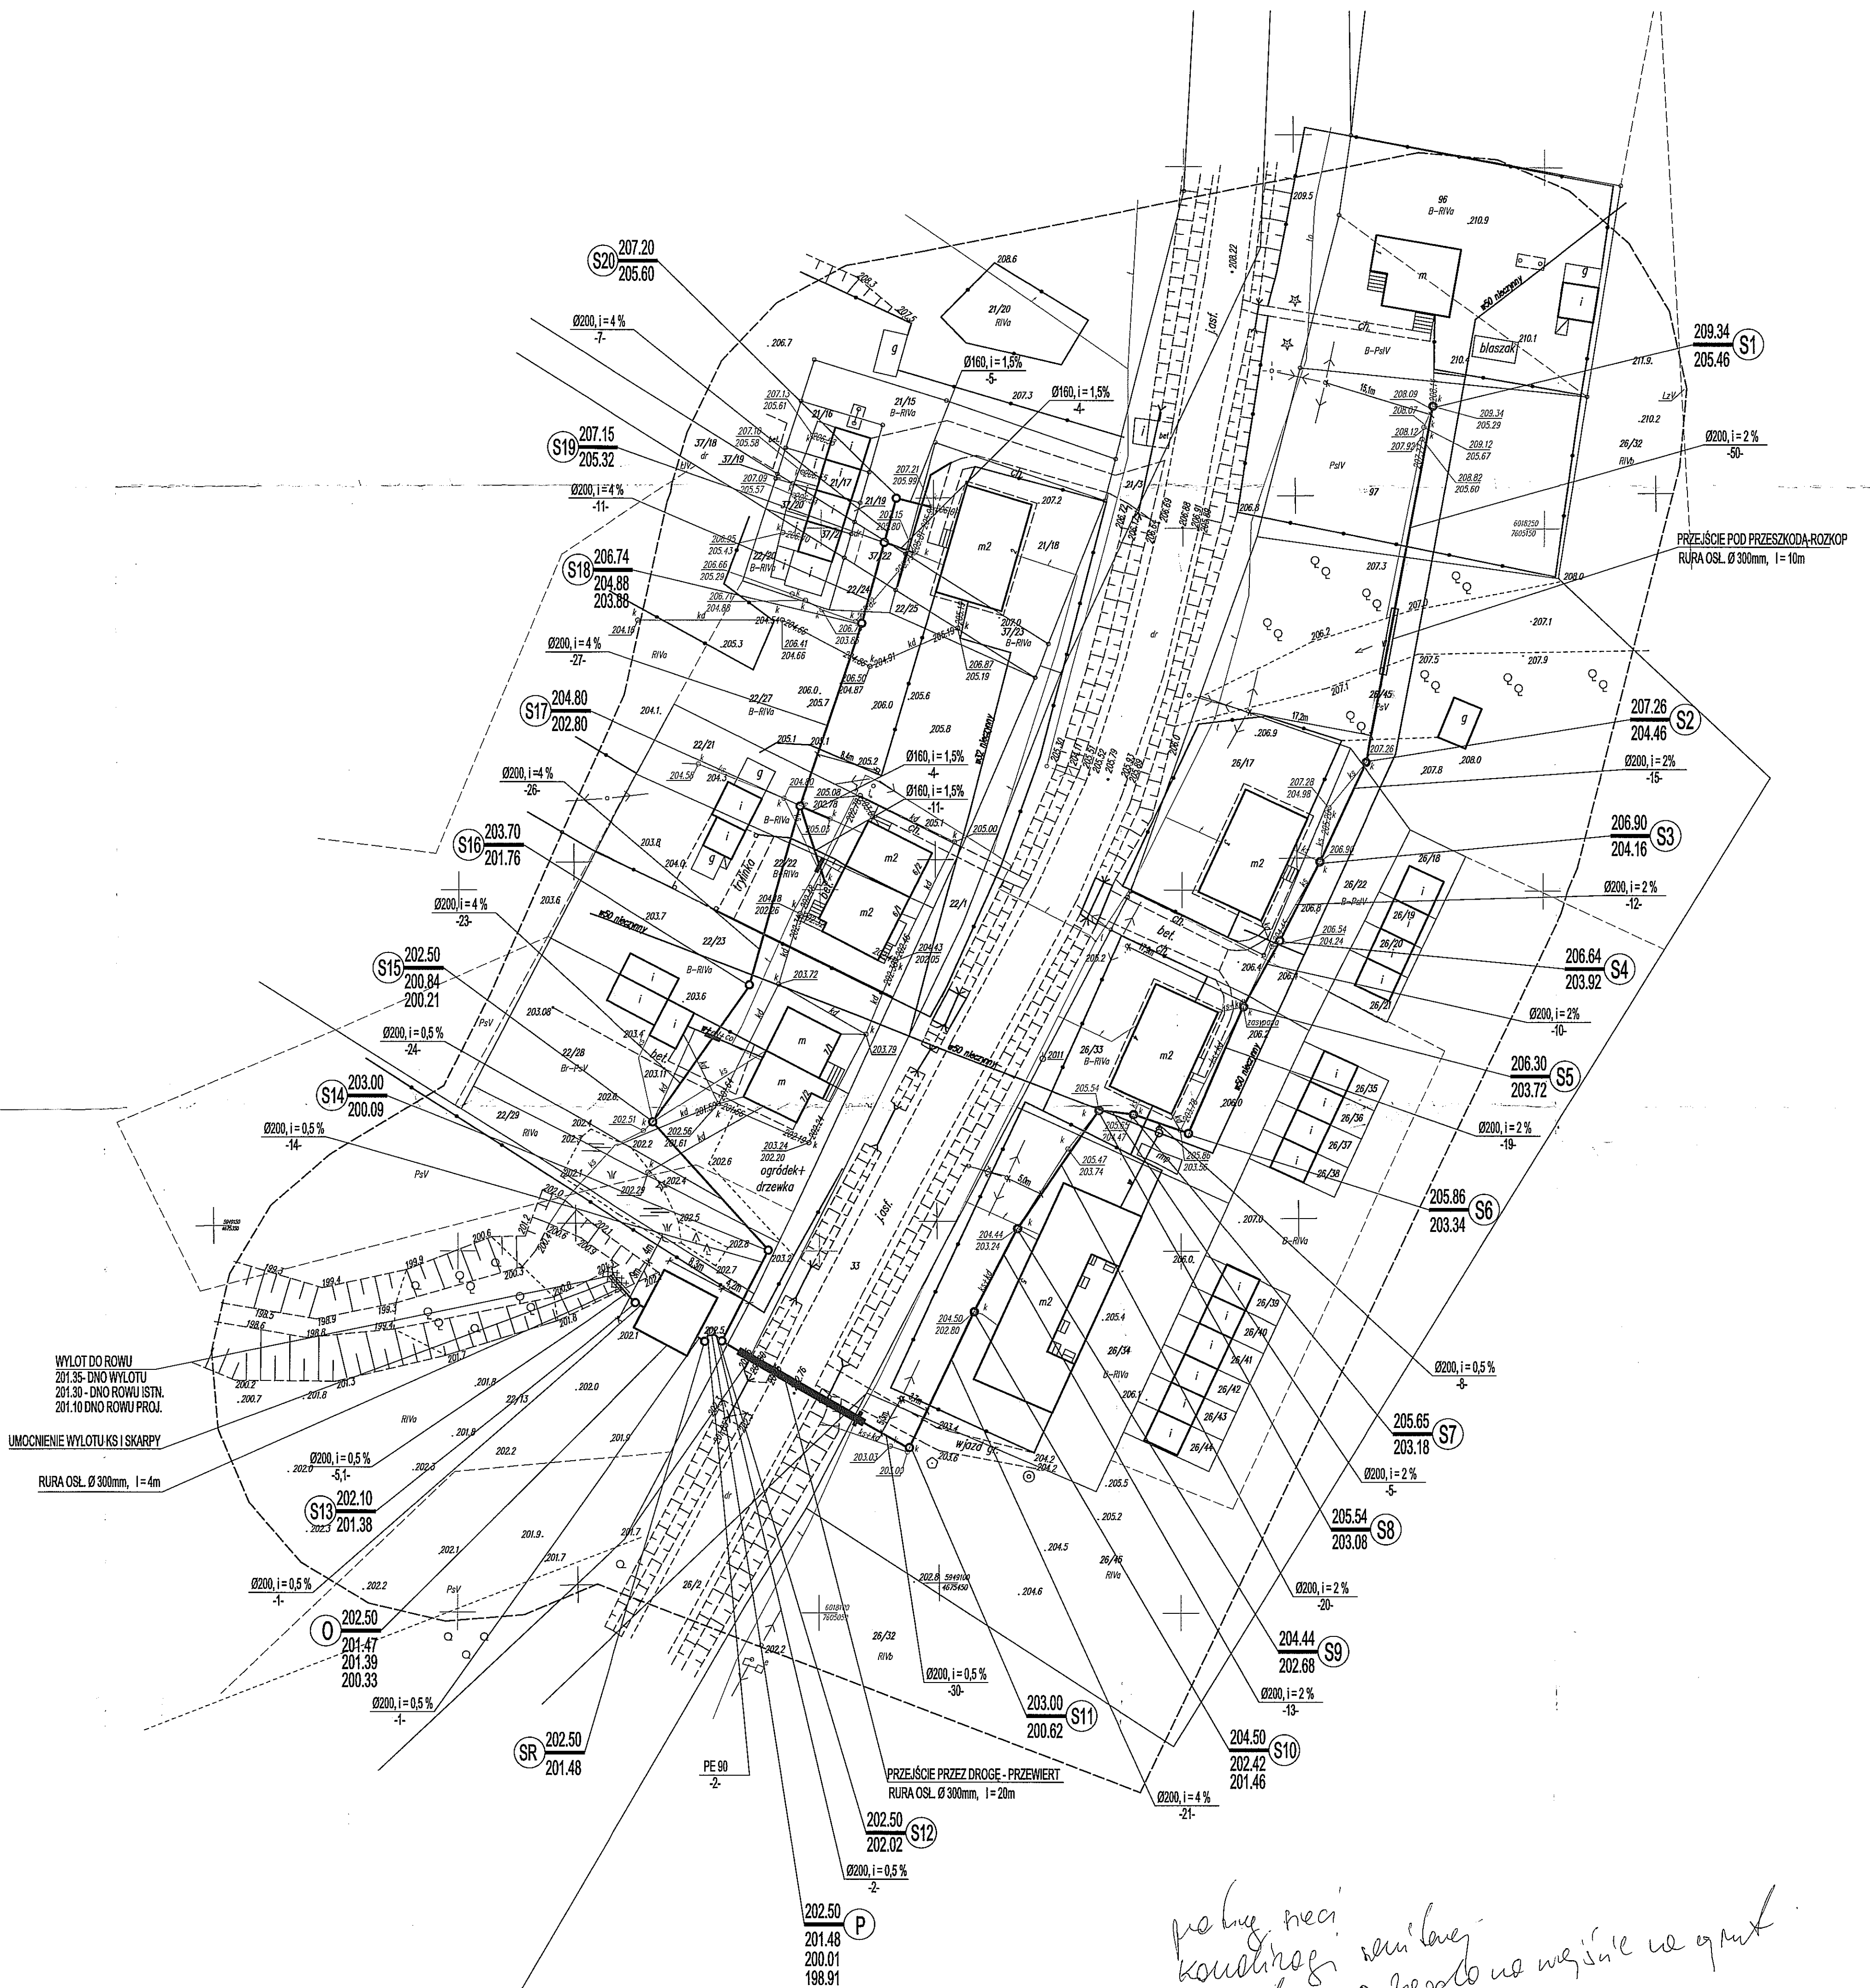

po bież. prac
konieczne
wprowadzono. zostało na miejscu w głąb

6.08.2010 r.

PRZESZKODA
Andrzej Kalata

Spółdzielnia Mieszkaniowa
"MAZURY"
19-400 Olecko, Leśk 20
NIP 847-14-97-317 REGON 519583787

STAROSTWO POWIATOWE

W GOŁDAPU

19-500 Gołdap; ul. Krótka 1

Nr kancelaryjny : GN.6621.1091.2015

Województwo : **warmińsko-mazurskie**

Powiat : **goldapski**

Jednostka ewidencyjna : **Dubeninki**

Obwód : **15 PRZEROŚL GOŁDAPSKA**

Wykaz (skorowidz) działek ewidencyjnych i podmiotów

z dnia:2015-10-15

Ip.	NrOb	Nr działki	Ark.	Ch	Udział	właściciel / władający	pow. [ha]
1	15	96	1	WŁ	1/1	(małżeństwo) JERZY MATYSZEWSKI Rodzice:WŁADYSŁAW,JADWIGA PRZEROŚL GOŁDAPSKA 1/1; Gmina Dubeninki; DANIELA MATYSZEWSKA Rodzice:JAN,HELENA PRZEROŚL GOŁDAPSKA 1/1; Gmina Dubeninki;	0.1200
2	15	97	1	WŁ	1/1	(małżeństwo) JERZY MATYSZEWSKI Rodzice:WŁADYSŁAW,JADWIGA PRZEROŚL GOŁDAPSKA 1/1; Gmina Dubeninki; DANIELA MATYSZEWSKA Rodzice:JAN,HELENA PRZEROŚL GOŁDAPSKA 1/1; Gmina Dubeninki;	0.1013
3	15	26/17	1	WŁ	1/8	EWA BISKUP Rodzice:IRENEUSZ,KAZIMIERA UL. ROLNICZA 3; 32-005 NIEPOŁOMICE;	0.0629
				WŁ	1/4	BOGUMIŁA KALINOWSKA Rodzice:ROMAN,MARIANNA PRZEROŚL GOŁDAPSKA 3/4; 19-504 DUBENINKI;	
				WŁ	1/4	HELENA EUGENIA POPKO Rodzice:STANISŁAW,JADWIGA PRZEROŚL GOŁDAPSKA 5/1; 19-504 DUBENINKI;	
				WŁ	1/8	WOJCIECH RANT Rodzice:EUGENIUSZ,HALINA KRZYWÓŁKA 6; 16-427 PRZEROŚL;	
				WŁ	1/4	(małżeństwo) ZENON KOCHANOWSKI Rodzice:JAN,JANINA PRZEROŚL GOŁDAPSKA 3/1; Gmina Dubeninki; BOGUSŁAWA KOCHANOWSKA Rodzice:STANISŁAW,LEOKADIA PRZEROŚL GOŁDAPSKA 3/1; Gmina Dubeninki;	
4	15	26/22	1	WŁ	1/8	ZYGMUNT DANIELCZYK Rodzice:STANISŁAW,LEOKADIA PRZEROŚL GOŁDAPSKA 4/4; Gmina Dubeninki;	0.0498
				WŁ	1/8	BOGUMIŁA KALINOWSKA Rodzice:ROMAN,MARIANNA PRZEROŚL GOŁDAPSKA 3/4; 19-504 DUBENINKI;	
				WŁ	1/8	KRYSTYNA KARDEL Rodzice:FRANCISZEK,ANNA PRZEROŚL GOŁDAPSKA 4/1; Gmina Dubeninki;	
				WŁ	1/8	HELENA EUGENIA POPKO Rodzice:STANISŁAW,JADWIGA PRZEROŚL GOŁDAPSKA 5/1; 19-504 DUBENINKI;	
				WŁ	1/8	JADWIGA SACEWICZ Rodzice:WINCENTY,ANIELA PRZEROŚL GOŁDAPSKA 4/3; 19-504 DUBENINKI;	

				WŁ	1/8	ANDRZEJ ZAKRZEWSKI Rodzice:EDWARD,JADWIGA PRZEROŚL GOŁDAPSKA 4/2; Gmina Dubeninki;	
				WŁ	1/8	(małżeństwo) ZENON KOCHANOWSKI Rodzice:JAN,JANINA PRZEROŚL GOŁDAPSKA 3/1; Gmina Dubeninki;	
						BOGUSŁAWA KOCHANOWSKA Rodzice:STANISŁAW,LEOKADIA PRZEROŚL GOŁDAPSKA 3/1; Gmina Dubeninki;	
				WŁ	1/8	SKARB PAŃSTWA	
				SP	1/8	AGENCJA NIERUCHOMOŚCI ROLNYCH ODDZIAŁ TERENOWY W OLSZTYNIE FILIA W SUWAŁKACH UL. SPORTOWA 22; 16-400 SUWAŁKI;	
5	15	26/45	1	WŁ	1/14	JAN CIERASZEWSKI Rodzice:MARIANNA CZOSTKÓW 2; 16-424 FILIPÓW;	0.6431
				WŁ	1/14	ZYGMUNT DANIELCZYK Rodzice:STANISŁAW,LEOKADIA PRZEROŚL GOŁDAPSKA 4/4; Gmina Dubeninki;	
				WŁ	1/14	ROMUALD GAWRYŁOW Rodzice:MARCIN,EUDOKIA PRZEROŚL GOŁDAPSKA 5/6; 19-504 DUBENINKI;	
				WŁ	1/14	BOGUMIŁA KALINOWSKA Rodzice:ROMAN,MARIANNA PRZEROŚL GOŁDAPSKA 3/4; 19-504 DUBENINKI;	
				WŁ	1/14	KRYSTYNA KARDEL Rodzice:FRANCISZEK,ANNA PRZEROŚL GOŁDAPSKA 4/1; Gmina Dubeninki;	
				WŁ	1/14	HELENA EUGENIA POPKO Rodzice:STANISŁAW,JADWIGA PRZEROŚL GOŁDAPSKA 5/1; 19-504 DUBENINKI;	
				WŁ	1/14	HELENA EUGENIA POPKO Rodzice:STANISŁAW,JADWIGA PRZEROŚL GOŁDAPSKA 5/1; 19-504 DUBENINKI;	
				WŁ	1/14	JADWIGA SACEWICZ Rodzice:WINCENCY,ANIEŁA PRZEROŚL GOŁDAPSKA 4/3; 19-504 DUBENINKI;	
				WŁ	1/14	ANDRZEJ ZAKRZEWSKI Rodzice:EDWARD,JADWIGA PRZEROŚL GOŁDAPSKA 4/2; Gmina Dubeninki;	
				WŁ	1/14	(małżeństwo) BOLESŁAW GULBIERZ Rodzice:JULIAN,MARIANNA PRZEROŚL GOŁDAPSKA 5/3; Gmina Dubeninki;	
						JADWIGA GULBIERZ Rodzice:WŁADYSŁAW,HELENA PRZEROŚL GOŁDAPSKA 5/3; Gmina Dubeninki;	
				WŁ	1/14	(małżeństwo) ZENON KOCHANOWSKI Rodzice:JAN,JANINA PRZEROŚL GOŁDAPSKA 3/1; Gmina Dubeninki;	
						BOGUSŁAWA KOCHANOWSKA Rodzice:STANISŁAW,LEOKADIA PRZEROŚL GOŁDAPSKA 3/1; Gmina Dubeninki;	
				WŁ	1/14	(małżeństwo) LESZEK JAN UŻAROWSKI Rodzice:EDWARD,GENOWEFA PRZEROŚL GOŁDAPSKA 5/5; Gmina Dubeninki;	
						DOROTA TERESA UŻAROWSKA	

				WŁ	1/14	Rodzice:HENRYK,IRENA PRZEROŚL GOŁDAPSKA 5/5; Gmina Dubeninki; SKARB PAŃSTWA	
				WŁ	1/14	SPÓŁDZIELNIA MIESZKANIOWA "MAZURY" W OLECKU UL. LESK 20; 19-400 OLECKO;	
				SP	1/14	AGENCJA NIERUCHOMOŚCI ROLNYCH ODDZIAŁ TERENOWY W OLSZTYNIE FILIA W SUWAŁKACH UL. SPORTOWA 22; 16-400 SUWAŁKI;	
6	15	22/1	1	WŁ	1/1	POWIAT GOŁDAPSKI 19-500 GOŁDAP PLAC ZWYCIĘSTWA 14;	0.0400
				ZD	1/1	ZARZĄD DRÓG POWIATOWYCH W GOŁDAPI GUMBIŃSKA 2a; 19-500 GOŁDAP;	
7	15	99		WŁ	1/1	SKARB PAŃSTWA	0.0100
8	15	26/2	1	WŁ	1/1	POWIAT GOŁDAPSKI 19-500 GOŁDAP PLAC ZWYCIĘSTWA 14;	0.7200
				ZD	1/1	ZARZĄD DRÓG POWIATOWYCH W GOŁDAPI GUMBIŃSKA 2a; 19-500 GOŁDAP;	
9	15	26/33	1	WŁ	6250/25600	ZYGMUNT DANIELCZYK Rodzice:STANISŁAW,LEOKADIA PRZEROŚL GOŁDAPSKA 4/4; Gmina Dubeninki;	0.0855
				WŁ	6550/25600	KRYSTYNA KARDEL Rodzice:FRANCISZEK,ANNA PRZEROŚL GOŁDAPSKA 4/1; Gmina Dubeninki;	
				WŁ	6250/25600	JADWIGA SACEWICZ Rodzice:WINCENTY,ANIELA PRZEROŚL GOŁDAPSKA 4/3; 19-504 DUBENINKI;	
				WŁ	6550/25600	ANDRZEJ ZAKRZEWSKI Rodzice:EDWARD,JADWIGA PRZEROŚL GOŁDAPSKA 4/2; Gmina Dubeninki;	
10	15	21/20	1	WŁ	1/1	GMINA DUBENINKI MERECKIEGO 27; 19-500 DUBENINKI;	0.6231
11	15	21/15	1	WŁ	1/4	(małżeństwo) LECH KARDEL Rodzice:JAN,LEONARDA PRZEROŚL GOŁDAPSKA 2/2; Gmina Dubeninki;	0.0379
				WŁ	1/4	TERESA KARDEL Rodzice:JÓZEF,REGINA PRZEROŚL GOŁDAPSKA 2/2; Gmina Dubeninki; (małżeństwo) JÓZEF NOWACKI Rodzice:WITOLD,HELENA PRZEROŚL GOŁDAPSKA 2/4; Gmina Dubeninki;	
				WŁ	1/4	BOŻENA NOWACKA Rodzice:BOLESŁAW,STEFANIA PRZEROŚL GOŁDAPSKA 2/4; Gmina Dubeninki; (małżeństwo) STANISŁAW STANKIEWICZ Rodzice:STANISŁAW,STEFANIA PRZEROŚL GOŁDAPSKA 2/1; 19-504 DUBENINKI;	
				WŁ	1/4	TERESA STANKIEWICZ Rodzice:IZYDOR,HELENA PRZEROŚL GOŁDAPSKA 2/1; 19-504 DUBENINKI;	
				SP	1/4	SKARB PAŃSTWA AGENCJA NIERUCHOMOŚCI ROLNYCH ODDZIAŁ	

						TERENOWY W OLSZTYNIE FILIA W SUWAŁKACH UL. SPORTOWA 22; 16-400 SUWAŁKI;	
12	15	22/24	1	WŁ	1/4	(małżeństwo) LECH KARDEL Rodzice:JAN,LEONARDA PRZEROŚL GOŁDAPSKA 2/2; Gmina Dubeninki;	0.0043
				WŁ	1/4	TERESA KARDEL Rodzice:JÓZEF,REGINA PRZEROŚL GOŁDAPSKA 2/2; Gmina Dubeninki;	
				WŁ	1/4	(małżeństwo) JÓZEF NOWACKI Rodzice:WITOLD,HELENA PRZEROŚL GOŁDAPSKA 2/4; Gmina Dubeninki;	
				WŁ	1/4	BOŻENA NOWACKA Rodzice:BOLESŁAW,STEFANIA PRZEROŚL GOŁDAPSKA 2/4; Gmina Dubeninki;	
				WŁ	1/4	(małżeństwo) STANISŁAW STANKIEWICZ Rodzice:STANISŁAW,STEFANIA PRZEROŚL GOŁDAPSKA 2/1; 19-504 DUBENINKI;	
				WŁ	1/4	TERESA STANKIEWICZ Rodzice:IZYDOR,HELENA PRZEROŚL GOŁDAPSKA 2/1; 19-504 DUBENINKI;	
				WŁ	1/4	SKARB PAŃSTWA	
				SP	1/4	AGENCJA NIERUCHOMOŚCI ROLNYCH ODDZIAŁ TERENOWY W OLSZTYNIE FILIA W SUWAŁKACH UL. SPORTOWA 22; 16-400 SUWAŁKI;	
13	15	21/3	1	WŁ	1/1	POWIAT GOŁDAPSKI 19-500 GOŁDAP PLAC ZWYCIĘSTWA 14;	0.3600
				ZD	1/1	ZARZĄD DRÓG POWIATOWYCH W GOŁDAP GUMBIŃSKA 2a; 19-500 GOŁDAP;	
14	15	21/18	1	WŁ	1/4	WIESŁAWA MAŁYSKO Rodzice:JÓZEF,SABINA PRZEROŚL GOŁDAPSKA 2/3; Gmina Dubeninki;	0.0442
				WŁ	1/4	(małżeństwo) LECH KARDEL Rodzice:JAN,LEONARDA PRZEROŚL GOŁDAPSKA 2/2; Gmina Dubeninki;	
				WŁ	1/4	TERESA KARDEL Rodzice:JÓZEF,REGINA PRZEROŚL GOŁDAPSKA 2/2; Gmina Dubeninki;	
				WŁ	1/4	(małżeństwo) JÓZEF NOWACKI Rodzice:WITOLD,HELENA PRZEROŚL GOŁDAPSKA 2/4; Gmina Dubeninki;	
				WŁ	1/4	BOŻENA NOWACKA Rodzice:BOLESŁAW,STEFANIA PRZEROŚL GOŁDAPSKA 2/4; Gmina Dubeninki;	
				WŁ	1/4	(małżeństwo) STANISŁAW STANKIEWICZ Rodzice:STANISŁAW,STEFANIA PRZEROŚL GOŁDAPSKA 2/1; 19-504 DUBENINKI;	
						TERESA STANKIEWICZ Rodzice:IZYDOR,HELENA PRZEROŚL GOŁDAPSKA 2/1; 19-504 DUBENINKI;	
15	15	37/23	1	WŁ	1/4	WIESŁAWA MAŁYSKO Rodzice:JÓZEF,SABINA PRZEROŚL GOŁDAPSKA 2/3; Gmina Dubeninki;	0.0107
				WŁ	1/4	(małżeństwo) LECH KARDEL Rodzice:JAN,LEONARDA PRZEROŚL GOŁDAPSKA 2/2; Gmina Dubeninki;	

				WŁ	1/4	TERESA KARDEL Rodzice: JÓZEF, REGINA PRZEROŚL GOŁDAPSKA 2/2; Gmina Dubeninki; (małżeństwo) JÓZEF NOWACKI Rodzice: WITOLD, HELENA PRZEROŚL GOŁDAPSKA 2/4; Gmina Dubeninki; BOŻENA NOWACKA Rodzice: BOLESŁAW, STEFANIA PRZEROŚL GOŁDAPSKA 2/4; Gmina Dubeninki; (małżeństwo) STANISŁAW STANKIEWICZ Rodzice: STANISŁAW, STEFANIA PRZEROŚL GOŁDAPSKA 2/1; 19-504 DUBENINKI; TERESA STANKIEWICZ Rodzice: IZYDOR, HELENA PRZEROŚL GOŁDAPSKA 2/1; 19-504 DUBENINKI;	
16	15	22/27	1	WŁ	1/8	SEBASTIAN JACEK KOZIOŁ Rodzice: ROMAN, MARIANNA PRZEROŚL GOŁDAPSKA 3/4; Gmina Dubeninki; (małżeństwo) LECH KARDEL Rodzice: JAN, LEONARDA PRZEROŚL GOŁDAPSKA 2/2; Gmina Dubeninki; TERESA KARDEL Rodzice: JÓZEF, REGINA PRZEROŚL GOŁDAPSKA 2/2; Gmina Dubeninki; (małżeństwo) MAREK MICHNIEWICZ Rodzice: HENRYK, HELENA PRZEROŚL GOŁDAPSKA 7/2; Gmina Dubeninki; EWA MICHNIEWICZ Rodzice: STANISŁAW, HELENA PRZEROŚL GOŁDAPSKA 7/2; Gmina Dubeninki; (małżeństwo) JÓZEF NOWACKI Rodzice: WITOLD, HELENA PRZEROŚL GOŁDAPSKA 2/4; Gmina Dubeninki; BOŻENA NOWACKA Rodzice: BOLESŁAW, STEFANIA PRZEROŚL GOŁDAPSKA 2/4; Gmina Dubeninki; (małżeństwo) PIOTR SIKORA Rodzice: KRZYSZTOF, ALICJA KOCIOŁKI 6/4; 19-504 DUBENINKI; ŻANETA SIKORA Rodzice: TADEUSZ, TERESA KOCIOŁKI 6/4; 19-504 DUBENINKI; (małżeństwo) STANISŁAW STANKIEWICZ Rodzice: STANISŁAW, STEFANIA PRZEROŚL GOŁDAPSKA 2/1; 19-504 DUBENINKI; TERESA STANKIEWICZ Rodzice: IZYDOR, HELENA PRZEROŚL GOŁDAPSKA 2/1; 19-504 DUBENINKI;	0.4479
				WŁ	1/8		
				WŁ	1/8		
				WŁ	1/8		
				WŁ	1/8		
				WŁ	2/16		
				WŁ	1/8		
				WŁ	2/8		
				SP	2/8	SKARB PAŃSTWA AGENCJA NIERUCHOMOŚCI ROLNYCH ODDZIAŁ TERENOWY W OLSZTYNIE FILIA W SUWAŁKACH UL. SPORTOWA 22; 16-400 SUWAŁKI;	
17	15	22/21	1	WŁ	1/1	(małżeństwo) MARIAN STANISŁAW LEJMEL Rodzice: LEON, LUCYNA PRZEROŚL GOŁDAPSKA 6/2; Gmina Dubeninki; BOŻENA LEJMEL Rodzice: EUGENIUSZ, HALINA	0.0446

						PRZEROŚL GOŁDAPSKA 6/2; Gmina Dubeninki;	
18	15	22/22	1	WŁ	1/1	(małżeństwo) GRZEGORZ NALEWAJKO Rodzice:TADEUSZ,JÓZEFA BOĆWINKA 30/10; 19-500 GOŁDAP; MAŁGORZATA NALEWAJKO Rodzice:JÓZEF,JANINA PRZEROŚL GOŁDAPSKA 3/3; 19-504 DUBENINKI;	0.0582
19	15	22/23	1	WŁ	1/1	(małżeństwo) PIOTR SIKORA Rodzice:KRZYSZTOF,ALICJA KOCIOŁKI 6/4; 19-504 DUBENINKI; ŻANETA SIKORA Rodzice:TADEUSZ,TERESA KOCIOŁKI 6/4; 19-504 DUBENINKI;	0.0650
20	15	22/28	1	WŁ	1/1	(małżeństwo) MAREK MICHNIEWICZ Rodzice:HENRYK,HELENA PRZEROŚL GOŁDAPSKA 7/2; Gmina Dubeninki; EWA MICHNIEWICZ Rodzice:STANISŁAW,HELENA PRZEROŚL GOŁDAPSKA 7/2; Gmina Dubeninki;	0.1079
21	15	22/29	1	WŁ	1/1	(małżeństwo) MAREK MICHNIEWICZ Rodzice:HENRYK,HELENA PRZEROŚL GOŁDAPSKA 7/2; Gmina Dubeninki; EWA MICHNIEWICZ Rodzice:STANISŁAW,HELENA PRZEROŚL GOŁDAPSKA 7/2; Gmina Dubeninki;	0.0274
22	15	94	1	WŁ UK WP	1/1 1/1	SKARB PAŃSTWA POLSKI ZWIĄZEK WĘDKARSKI ZARZĄD OKRĘGU W SUWAŁKACH SUWAŁKI; MARSZAŁEK WOJEWÓDZTWA WARMIŃSKO- MAZURSKIEGO EMILII PLATER 1; 10-562 OLSZTYN;	73.2500
23	15	26/34	1	WŁ WŁ WŁ WŁ	4125/24400 3835/24400 4065/24400 4125/24400 4125/24400	JAN CIERASZEWSKI Rodzice:MARIANNA CZOSTKÓW 2; 16-424 FILIPÓW; ROMUALD GAWRYŁOW Rodzice:MARCIN,EUDOKIA PRZEROŚL GOŁDAPSKA 5/6; 19-504 DUBENINKI; HELENA EUGENIA POPKO Rodzice:STANISŁAW,JADWIGA PRZEROŚL GOŁDAPSKA 5/1; 19-504 DUBENINKI; (małżeństwo) BOLESŁAW GULBIERZ Rodzice:JULIAN,MARIANNA PRZEROŚL GOŁDAPSKA 5/3; Gmina Dubeninki; JADWIGA GULBIERZ Rodzice:WŁADYSŁAW,HELENA PRZEROŚL GOŁDAPSKA 5/3; Gmina Dubeninki; (małżeństwo) LESZEK JAN UŻAROWSKI Rodzice:EDWARD,GENOWEFA PRZEROŚL GOŁDAPSKA 5/5; Gmina Dubeninki; DOROTA TERESA UŻAROWSKA	0.1471

				WŁ	4125/24400	Rodzice:HENRYK,IRENA PRZEROŚL GOŁDAPSKA 5/5; Gmina Dubeninki; SPÓŁDZIELNIA MIESZKANIOWA "MAZURY" W OLECKU UL. LESK 20; 19-400 OLECKO;	
24	15	26/3	1	WŁ	1/1	(małżeństwo) STANISŁAW WOJTKIEWICZ Rodzice:IGNACY,MARIANNA 37 KRZYWÓŁKA; DOROTA ANNA WOJTKIEWICZ Rodzice:STEFAN,EUGENIA WIELKA 22 PRZEROŚL;	0.2600
25	15	22/25	1	WŁ	1/4	WIESŁAWA MAŁYSKO Rodzice:JÓZEF,SABINA PRZEROŚL GOŁDAPSKA 2/3; Gmina Dubeninki;	0.0035
				WŁ	1/4	(małżeństwo) LECH KARDEL Rodzice:JAN,LEONARDA PRZEROŚL GOŁDAPSKA 2/2; Gmina Dubeninki;	
				WŁ	1/4	TERESA KARDEL Rodzice:JÓZEF,REGINA PRZEROŚL GOŁDAPSKA 2/2; Gmina Dubeninki;	
				WŁ	1/4	(małżeństwo) JÓZEF NOWACKI Rodzice:WITOLD,HELENA PRZEROŚL GOŁDAPSKA 2/4; Gmina Dubeninki;	
				WŁ	1/4	BOŻENA NOWACKA Rodzice:BOLESŁAW,STEFANIA PRZEROŚL GOŁDAPSKA 2/4; Gmina Dubeninki;	
				WŁ	1/4	(małżeństwo) STANISŁAW STANKIEWICZ Rodzice:STANISŁAW,STEFANIA PRZEROŚL GOŁDAPSKA 2/1; 19-504 DUBENINKI;	
						TERESA STANKIEWICZ Rodzice:IZYDOR,HELENA PRZEROŚL GOŁDAPSKA 2/1; 19-504 DUBENINKI;	
26	15	37/22	1	WŁ	1/4	(małżeństwo) LECH KARDEL Rodzice:JAN,LEONARDA PRZEROŚL GOŁDAPSKA 2/2; Gmina Dubeninki;	0.0039
				WŁ	1/4	TERESA KARDEL Rodzice:JÓZEF,REGINA PRZEROŚL GOŁDAPSKA 2/2; Gmina Dubeninki;	
				WŁ	1/4	(małżeństwo) JÓZEF NOWACKI Rodzice:WITOLD,HELENA PRZEROŚL GOŁDAPSKA 2/4; Gmina Dubeninki;	
				WŁ	1/4	BOŻENA NOWACKA Rodzice:BOLESŁAW,STEFANIA PRZEROŚL GOŁDAPSKA 2/4; Gmina Dubeninki;	
				WŁ	1/4	(małżeństwo) STANISŁAW STANKIEWICZ Rodzice:STANISŁAW,STEFANIA PRZEROŚL GOŁDAPSKA 2/1; 19-504 DUBENINKI;	
				WŁ	1/4	TERESA STANKIEWICZ Rodzice:IZYDOR,HELENA PRZEROŚL GOŁDAPSKA 2/1; 19-504 DUBENINKI;	
				SP	1/4	SKARB PAŃSTWA AGENCJA NIERUCHOMOŚCI ROLNYCH ODDZIAŁ TERENOWY W OLSZTYNIE FILIA W SUWAŁKACH UL. SPORTOWA 22; 16-400 SUWAŁKI;	


27	15	33	1	WŁ ZD	1/1 1/1	POWIAT GOŁDAPSKI 19-500 GOŁDAP PLAC ZWYCIĘSTWA 14; ZARZĄD DRÓG POWIATOWYCH W GOŁDAP GUMBIŃSKA 2a; 19-500 GOŁDAP;	2.5400
28	15	22/13	1	WŁ	1/1	(małżeństwo) STANISŁAW WOJTKIEWICZ Rodzice:IGNACY,MARIANNA 37 KRZYWÓŁKA; DOROTA ANNA WOJTKIEWICZ Rodzice:STEFAN,EUGENIA WIELKA 22 PRZEROŚL;	41.8600
29	15	34	1	WŁ	1/1	GMINA DUBENINKI MERECKIEGO 27; 19-500 DUBENINKI;	0.7500
30	15	23	1	WŁ	1/1	(małżeństwo) STANISŁAW WOJTKIEWICZ Rodzice:IGNACY,MARIANNA 37 KRZYWÓŁKA; DOROTA ANNA WOJTKIEWICZ Rodzice:STEFAN,EUGENIA WIELKA 22 PRZEROŚL;	9.5400
31	15	24	1	WŁ	1/1	GMINA DUBENINKI MERECKIEGO 27; 19-500 DUBENINKI;	0.1500

Sporządził : Karolina Kołek

Adresy mogły ulec zmianie



Organ wydający dokument:
STAROSTA GOŁDAPSKI
19-500 Gołdap, ul. Krótka 1

Z up. STAROSTY
Karolina Kołek
MŁODSZY REFERENT
2015-10-15 w Wydziale Geodezji i Nieruchomości
.....
data i podpis osoby upoważnionej

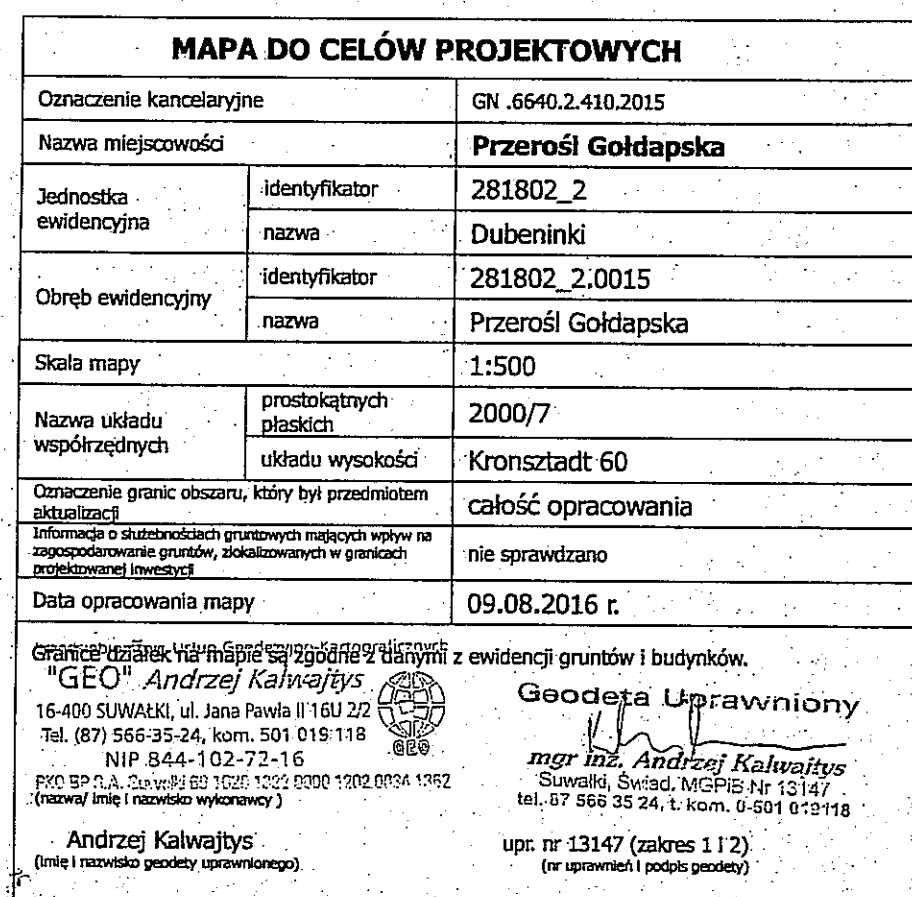


Poniżej proszę o wypełnienie dokumentu zgodnie z treścią w/w rozporządzenia	
Poniżej proszę o wypełnienie dokumentu zgodnie z treścią w/w rozporządzenia	
Organ prowadzący świadczenie zgodnie z rozporządzeniem	STAROSTA GOŁDAPSKI
Identyfikator ewidencyjny materiału zeznania - numer techniczny	P.231/P. 2416.322
Data wpisanie opisu technicznego do ewidencji materiałów zeznania	26.09.2016r.
Imię, nazwisko i podpis osoby reprezentującej organ	7.09.2016r.

Z up. STAROSTY
mgr inż. Ewa Baran
MŁODSZY REFERENT
w Wydziale Geodezji i Nieruchomości
Z up. STAROSTY
Piotr Czerniński
INSPEKTOR
w Wydziale Geodezji i Nieruchomości

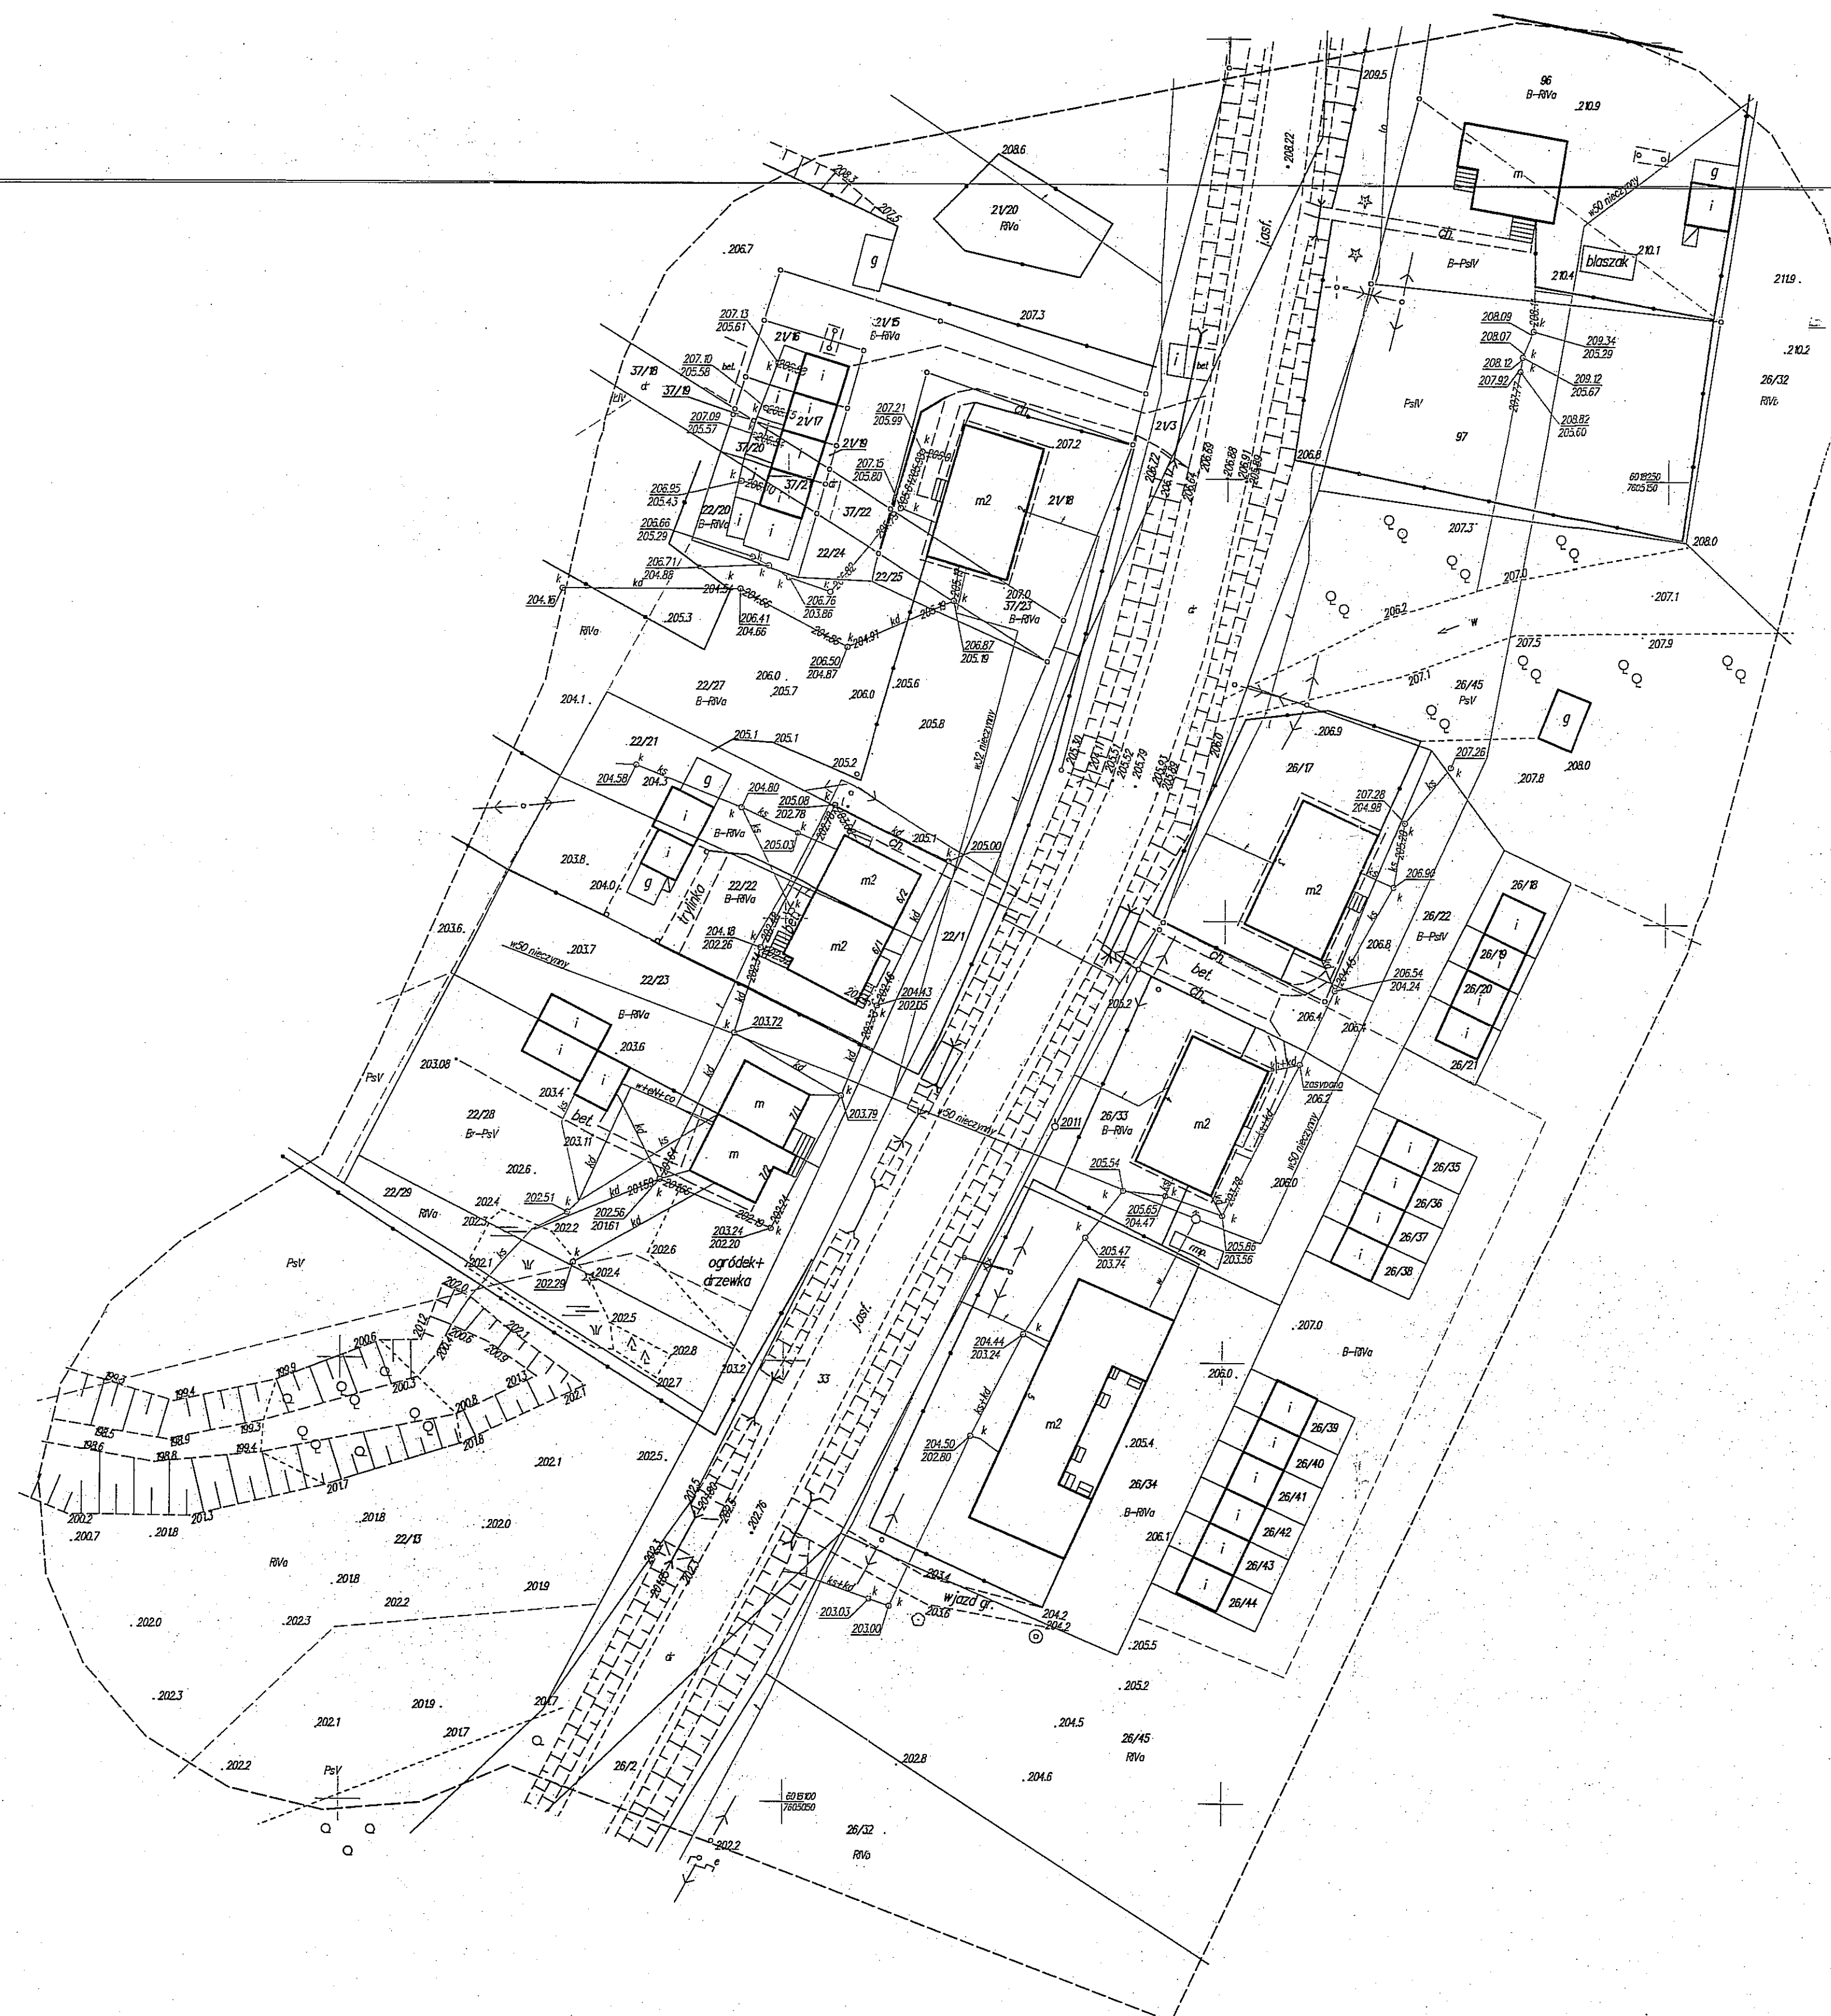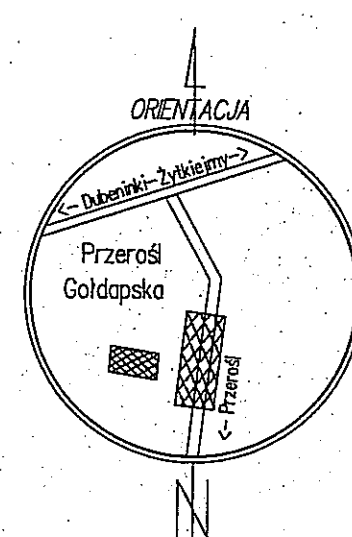

Za zgodność z oryginałem
mgr inż. Renata Kuczyńska-Szuchbach

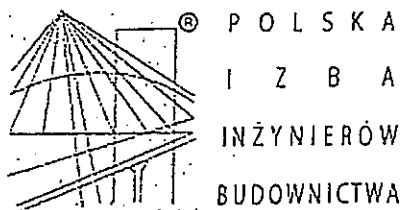

Zaświadczenie

o numerze weryfikacyjnym:

PDL-ZLE-6TQ-K4P *

Pani Renata Kuczyńska-Szulcbacher o numerze ewidencyjnym PDL/IS/0086/03
adres zamieszkania ul. Piękna 17, 16-400 Suwałki
jest członkiem Podlaskiej Okręgowej Izby Inżynierów Budownictwa i posiada wymagane
ubezpieczenie od odpowiedzialności cywilnej.
Niniejsze zaświadczenie jest ważne od 2016-01-01 do 2016-12-31.


Zaświadczenie zostało wygenerowane elektronicznie i opatrzone bezpiecznym podpisem elektronicznym
weryfikowanym przy pomocy ważnego kwalifikowanego certyfikatu w dniu 2016-01-20 roku przez:

Wojciech Kamiński, Przewodniczący Rady Podlaskiej Okręgowej Izby Inżynierów Budownictwa.

(Zgodnie art. 5 ust 2 ustawy z dnia 18 września 2001 r. o podpisie elektronicznym (Dz. U. 2001 Nr 130 poz. 1450) dane w postaci
elektronicznej opatrzone bezpiecznym podpisem elektronicznym weryfikowanym przy pomocy ważnego kwalifikowanego certyfikatu są
równoważne pod względem skutków prawnych dokumentom opatrzonym podpisami własnoręcznymi.)

* Weryfikację poprawności danych w niniejszym zaświadczeniu można sprawdzić za pomocą numeru weryfikacyjnego zaświadczenia na
stronie Polskiej Izby Inżynierów Budownictwa www.piiib.org.pl lub kontaktując się z biurem właściwej Okręgowej Izby Inżynierów
Budownictwa.

Za zgodność z oryginałem

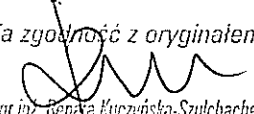
mgr inż. Renata Kuczyńska-Szulcbacher

RR.V.7131/34/02

Białystok, 2002.09.26

DECYZJA

Na podstawie art.13 i 14 ustawy z dnia 7 lipca 1994 roku – Prawo budowlane (tekst jednolity Dz.U. z 2000r. Nr 106, poz. 1126 z późn. zm.) w związku z art. 104 §1 i §2 ustawy z dnia 14 czerwca 1960 r. Kodeks postępowania administracyjnego (tekst jednolity Dz.U. z 2000r. Nr 98 poz. 1071 z późn. zm.), po rozpatrzeniu wniosku Pani Renaty Kuczyńskiej z dnia 14.08.2002r. na podstawie dokumentów stwierdzających wymagane wykształcenie oraz praktykę zawodową, oraz na podstawie pozytywnej oceny z egzaminu na uprawnienia budowlane złożonego przed powołaną przeze mnie komisją

na d a j ę

Pani RENACIE KUCZYŃSKIEJ

magistrowi inżynierowi

kierunek: inżynieria środowiska

w zakresie gospodarki wodnej

ur. 14 sierpnia 1974r. w Nidzicy

UPRAWNIENIA BUDOWLANE

Nr ewid. BI/87/02

DO PROJEKTOWANIA

W SPECJALNOŚCI INSTALACYJNEJ

BEZ OGRANICZEŃ

W ZAKRESIE SIECI, INSTALACJI I URZĄDZEŃ

WODOCIĄGOWYCH, KANALIZACYJNYCH,

CIEPLNYCH, WENTYLACYJNYCH I GAZOWYCH


UZASADNIENIE

W związku z potwierdzeniem przez Komisję egzaminacyjną powołaną przez Wojewodę Zarządzeniem z dnia 22 lutego 1999r., posiadania przez Panią mgr inż. Renatę Kuczyńską wymaganego prawem wykształcenia oraz praktyki zawodowej koniecznej do uzyskania uprawnień budowlanych w ww. specjalności i po uzyskaniu pozytywnego wyniku egzaminu na uprawnienia budowlane, orzeczono jak w sentencji.

Od niniejszej decyzji przysługuje odwołanie do Głównego Inspektora Nadzoru Budowlanego w terminie 14 dni, od daty otrzymania decyzji za pośrednictwem Wojewody Podlaskiego.

Otrzymują:

1. Pani Renata Kuczyńska
ul. Noniewiczza 48 m 55
16-400 Suwałki

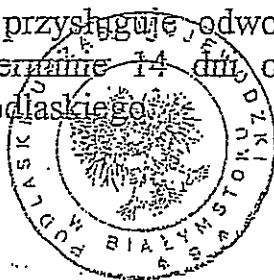

Z up. WOJEWODY PODLASKIEGO

Kazimierz Martynów
Kazimierz Martynów
p.o. Z-cy Dyrektora Wydziału
Rozwoju Regionalnego


Za zgodność z oryginałem

Renata Kuczyńska
mgr inż. Renata Kuczyńska Suwałki

2. Główny Inspektor Nadzoru Bud.
3. a/a

Za zgodność z oryginałem


mgr inż. Renata Kuczyńska-Szućwach

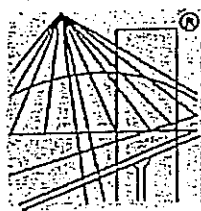

P O L S K A
I Z B A
INŻYNIERÓW
BUDOWNICTWA

Zaświadczenie

o numerze weryfikacyjnym:

PDL-GEV-M28-HND *

Pan Sławomir Klimko o numerze ewidencyjnym PDL/BO/0631/01
adres zamieszkania ul. Wileńska 1 m 25, 16-400 Suwałki
jest członkiem Podlaskiej Okręgowej Izby Inżynierów Budownictwa i posiada wymagane
ubezpieczenie od odpowiedzialności cywilnej.
Niniejsze zaświadczenie jest ważne od 2016-01-01 do 2016-12-31.

Zaświadczenie zostało wygenerowane elektronicznie i opatrzone bezpiecznym podpisem elektronicznym
weryfikowanym przy pomocy ważnego kwalifikowanego certyfikatu w dniu 2015-12-15 roku przez:

Waldemar Jasielczuk, Zastępca Przewodniczącego Rady Podlaskiej Okręgowej Izby Inżynierów Budownictwa.

(Zgodnie art. 5 ust 2 ustawy z dnia 18 września 2001 r. o podpisie elektronicznym (Dz. U. 2001 Nr 130 poz. 1450) dane w postaci
elektronicznej opatrzone bezpiecznym podpisem elektronicznym weryfikowanym przy pomocy ważnego kwalifikowanego certyfikatu są
równoważne pod względem skutków prawnych dokumentom opatrzonym podpisami własnoręcznymi.)

* Weryfikację poprawności danych w niniejszym zaświadczeniu można sprawdzić za pomocą numeru weryfikacyjnego zaświadczenia na
stronie Polskiej Izby Inżynierów Budownictwa www.piib.org.pl lub kontaktując się z biurem właściwej Okręgowej Izby Inżynierów
Budownictwa.

Za zgodność z oryginałem

mgr inż. Irena Kuczyńska-Szulbacher

W Suwałkach
(pieczęć)

Suwałki, dnia 16 kwietnia 19 92. r.

SUV. 23/92

Decyzja o stwierdzeniu przygotowania zawodowego
do pełnienia samodzielnych funkcji technicznych w budownictwie

Na podstawie § 4 ust. 2, § 6 ust. 2, § 7 i § 13 ust. 1 pkt. 2 lit.

rozporządzenia Ministra Gospodarki Terenowej i Ochrony Środowiska z dnia 20 lutego 1975 r.

o prawie samodzielnych funkcji technicznych w budownictwie (Dz. U. Nr 8, poz. 46) stwierdza
Obywatel(ka) **SLAWOMIR JERZY** **K. L. I M. K. O.**
(imię i nazwisko)

inżynier budownictwa lądowego w zakr. techn. i organ budown.
(tytuł naukowy - zawodowy)


uzupełniony(a) dnia 13 lipca 19 59 r. w Suwałkach

na przygotowanie zawodowe upoważniające do wykonywania samodzielnej funkcji

projektanta
(rodzaj funkcji)

specjalności konstrukcyjno - budowlanej
(rodzaj specjalności techniczno-budowlanej)

w zakresie
(specjalizacja zawodowa)

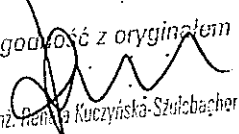Za zgodność z oryginałem

mgr inż. Renata Kuczyńska-Szulcacher

Obywatel(kę) SŁAWOMIR JERZY KLIMKO

(imię i nazwisko)

jest uprawniony do:

- 1/ sporządzania projektów w zakresie rozwiązań konstrukcyjno - budowlanych budynków oraz innych budowli, z wyłączeniem linii, węzłów i stacji kolejowych, dróg i nawierzchni lotniskowych, mostów, budowli hydrotechnicznych i melioracji wodnych,
- 2/ sporządzania w budownictwie jednorodzinnym, zagrodowym oraz innych budynków o kubaturze do 1000 m³, projektów w zakresie rozwiązań architektonicznych budynków inwentarskich i gospodarczych, adaptacji projektów powtarzalnych innych budynków oraz sporządzania planów zagospodarowania działki związanych z realizacją tych budynków,
- 3/ w budownictwie jednorodzinnym, zagrodowym oraz innych budynków o kubaturze do 1000 m³ - do kierowania, nadzorowania i kontrolowania budowy, kierowania i kontrolowania wytwarzania konstrukcyjnych elementów budowlanych oraz oceniania i badania stanu technicznego obiektów budowlanych.

m. p.


ZUP WOJEWODY

mgr inż. Wojciech Gozdek
ARCHITECT W OJEW. GOZDEK

(podpis i pieczęć)

Za zgodność z oryginałem

mgr inż. Renata Kućczyńska-Szulchach

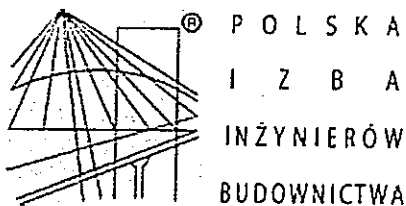

Zaświadczenie

o numerze weryfikacyjnym:

PDL-VJH-99A-GH6 *

Pan Erwin Antoni Niewiarowski o numerze ewidencyjnym PDL/IE/0111/13
adres zamieszkania ul. Piasta 152 m 39, 15-045 Białystok
jest członkiem Podlaskiej Okręgowej Izby Inżynierów Budownictwa i posiada wymagane
ubezpieczenie od odpowiedzialności cywilnej.


Niniejsze zaświadczenie jest ważne od 2016-08-01 do 2017-07-31.

Zaświadczenie zostało wygenerowane elektronicznie i opatrzone bezpiecznym podpisem elektronicznym
weryfikowanym przy pomocy ważnego kwalifikowanego certyfikatu w dniu 2016-07-18 roku przez:

Wojciech Kamiński, Przewodniczący Rady Podlaskiej Okręgowej Izby Inżynierów Budownictwa.

(Zgodnie art. 5 ust 2 ustawy z dnia 18 września 2001 r. o podpisie elektronicznym (Dz. U. 2001 Nr 130 poz. 1450) dane w postaci
elektronicznej opatrzone bezpiecznym podpisem elektronicznym weryfikowanym przy pomocy ważnego kwalifikowanego certyfikatu są
równoważne pod względem skutków prawnych dokumentom opatrzonym podpisami własnoręcznymi.)

* Weryfikację poprawności danych w niniejszym zaświadczeniu można sprawdzić za pomocą numeru weryfikacyjnego zaświadczenia na
stronie Polskiej Izby Inżynierów Budownictwa www.pilib.org.pl lub kontaktując się z biurem właściwej Okręgowej Izby Inżynierów
Budownictwa.

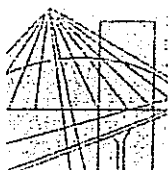

PODLASKA
OKRĘGOWA
I Z B A
INŻYNIERÓW
BUDOWNICTWA

Białystok, dnia 28 maja 2013 r.

POIIB.KK.7131/006/13

DECYZJA

Na podstawie art. 24 ust. 1 pkt 2 ustawy z dnia 15 grudnia 2000 r. o samorządach zawodowych architektów, inżynierów budownictwa oraz urbanistów (Dz. U. z 2001 r. Nr 5, poz. 42, z późniejszymi zmianami), art. 12 ust. 3, art. 13 ust. 1 pkt 1, art. 14 ust. 1 pkt 5 ustawy z dnia 7 lipca 1994 r. – Prawo budowlane (tekst jednolity: Dz. U. z 2010 r. Nr 243, poz. 1623, z późniejszymi zmianami) oraz § 11 ust. 1 pkt 1 i § 24 ust. 1 rozporządzenia Ministra Transportu i Budownictwa z dnia 28 kwietnia 2006 r. w sprawie samodzielnych funkcji technicznych w budownictwie (Dz. U. Nr 83, poz. 578, z późniejszymi zmianami), po ustaleniu, że zostały spełnione warunki w zakresie przygotowania zawodowego oraz został złożony egzamin na uprawnienia budowlane z wynikiem pozytywnym, Komisja Kwalifikacyjna Podlaskiej Okręgowej Izby Inżynierów Budownictwa stwierdza, iż:

Pan ERWIN ANTONI NIEWIAROWSKI

magister inżynier elektrotechniki

urodzony dnia 13 czerwca 1984 r. w Siemiatyczach

otrzymuje

UPRAWNIENIA BUDOWLANE

numer ewidencyjny PDL/0080/POOE/13

do projektowania bez ograniczeń
w specjalności instalacyjnej w zakresie sieci, instalacji i urządzeń
elektrycznych i elektroenergetycznych

Szczegółowy zakres nadanych uprawnień budowlanych:

- I. Zgodnie z art. 12 ust. 1 pkt 1 i art. 13 ust. 4 ww. ustawy z dnia 7 lipca 1994 r. – Prawo budowlane, w wyżej wymienionej specjalności, niniejsze uprawnienia upoważniają do:
 - projektowania, sprawdzania projektów architektoniczno-budowlanych i sprawowania nadzoru autorskiego,
 - sprawowania kontroli technicznej utrzymania obiektów budowlanychbez ograniczeń.
- II. Zgodnie z § 24 ust. 1 oraz § 15 ww. rozporządzenia Ministra Transportu i Budownictwa z dnia 28 kwietnia 2006 r. w sprawie samodzielnych funkcji technicznych w budownictwie, niniejsze uprawnienia budowlane upoważniają do:
 - projektowania obiektu budowlanego, takiego jak: sieci, instalacje i urządzenia elektryczne i elektroenergetyczne, w tym kolejowe, trolejbusowe i tramwajowe sieci trakcyjne wraz z instalacjami i urządzeniami technicznymi zasilania i sterowania, w tym kolejowej, trolejbusowej i tramwajowej sieci trakcyjnej oraz elektrycznego ogrzewania rozjazdów;
 - sporządzania projektu zagospodarowania działki lub terenu w specjalności instalacyjnej w zakresie sieci, instalacji i urządzeń elektrycznych i elektroenergetycznych.

Za zgodność z oryginałem

mgr inż. Renata Kuczyńska-Szulbacher

UZASADNIENIE


W związku z uwzględnieniem w całości żądania strony, na podstawie art. 107 § 4 ustawy z dnia 14 czerwca 1960 r. – Kodeks postępowania administracyjnego (tekst jednolity: Dz. U. z 2013 r., poz. 267), odstępuje się od uzasadnienia decyzji.

POUCZENIE

Od niniejszej decyzji służy odwołanie do Krajowej Komisji Kwalifikacyjnej Polskiej Izby Inżynierów Budownictwa, za pośrednictwem Komisji Kwalifikacyjnej Podlaskiej Okręgowej Izby Inżynierów Budownictwa, w terminie 14 dni od daty jej doręczenia.

1. Przewodniczący Komisji Kwalifikacyjnej POIIB
dr inż. Mikołaj Malesza
2. Wiceprzewodniczący Komisji Kwalifikacyjnej POIIB
mgr inż. Jakub Grzegorzczak
3. Wiceprzewodniczący Komisji Kwalifikacyjnej POIIB
mgr inż. Bogdan Jan Siuda
4. Sekretarz Komisji Kwalifikacyjnej POIIB
mgr inż. Jerzy Tadeusz Drapa
5. Członek Komisji Kwalifikacyjnej POIIB
mgr inż. Bogdan Jan Bański
6. Członek Komisji Kwalifikacyjnej POIIB
mgr inż. Wiktor Ostasiewicz
7. Członek Komisji Kwalifikacyjnej POIIB
mgr inż. Mirosław Jerzy Szumski

[Handwritten signatures of the seven members of the Podlaskie Regional Engineering Chamber Qualification Commission]

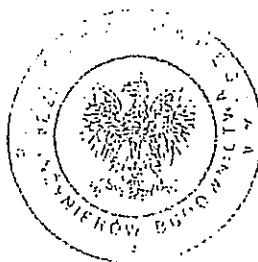

Otrzymują:

1. Pan Erwin Antoni Niewiarowski
ul. Piasta 152 m 39
15-045 Białystok
2. Główny Inspektor Nadzoru Budowlanego
3. Rada Podlaskiej Okręgowej Izby Inżynierów Budownictwa
4. aa.

Za zgodność z oryginałem

[Handwritten signature]
mgr inż. Beata Kuczyńska-Szuchbacher